


Bříství (vodovod)

0276.01 Bříství

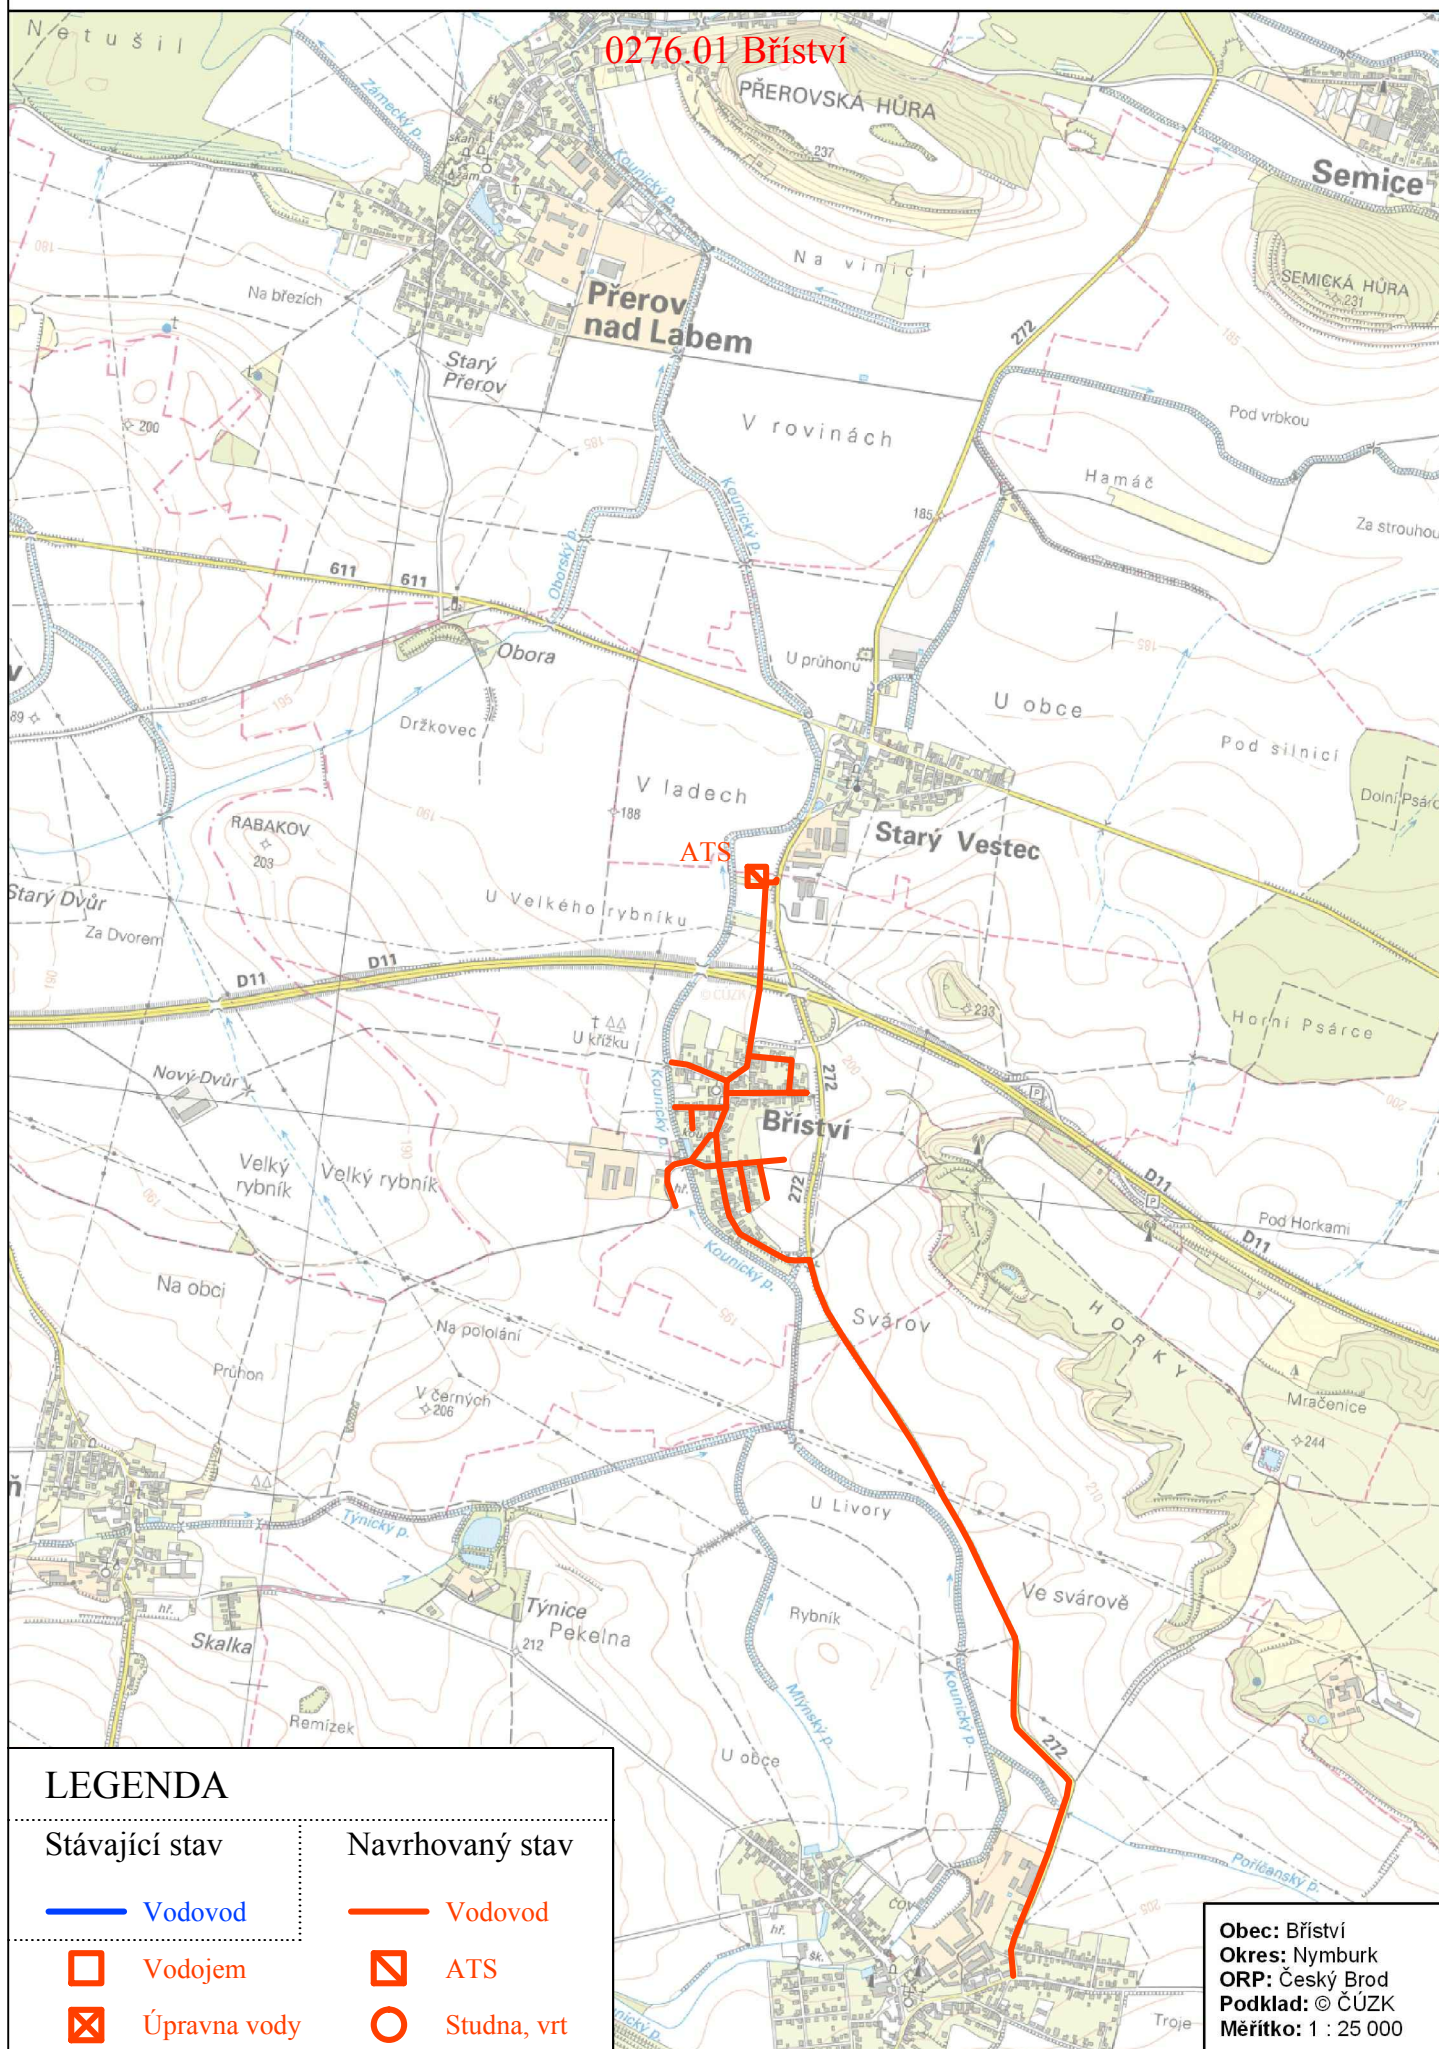

LEGENDA

Stávající stav

— Vodovod

□ Vodojem

⊠ Úpravna vody

Navrhovaný stav

— Vodovod

⊠ ATS

○ Studna, vrt

Obec: Bříství
Okres: Nymburk
ORP: Český Brod
Podklad: © ČÚZK
Měřítko: 1 : 25 000