


Klučov (vodovod)

0282.03 Skramníky

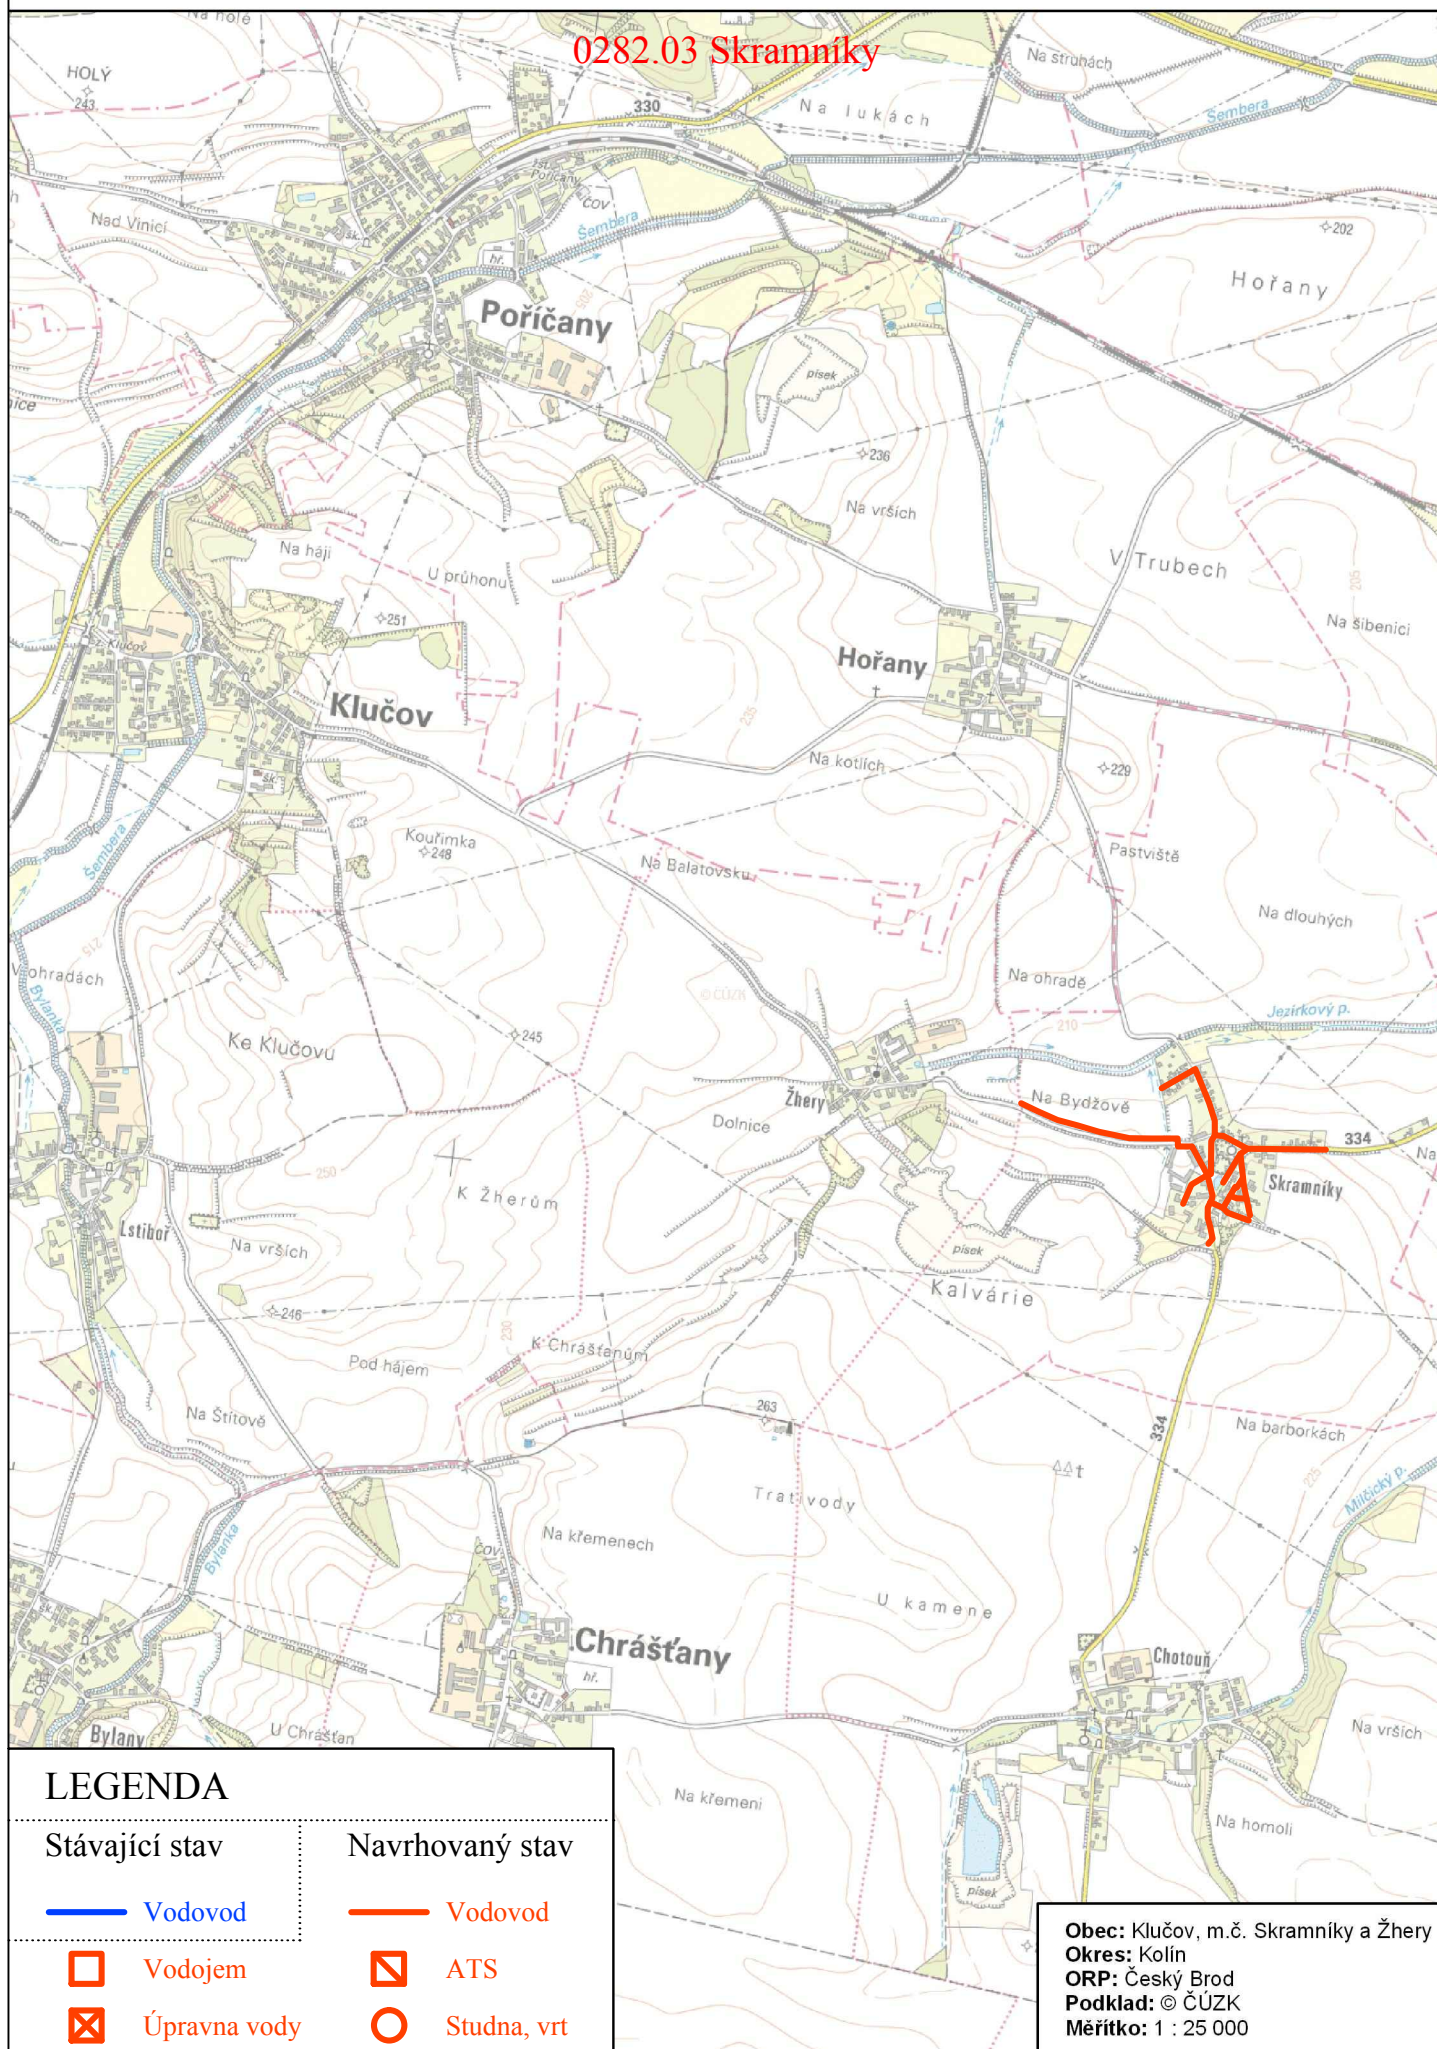

LEGENDA

Stávající stav

— Vodovod



Vodojem



Úprava vody

Navrhovaný stav

— Vodovod



ATS



Studna, vrt

Obec: Klučov, m.č. Skramníky a Žhery
Okres: Kolin
ORP: Český Brod
Podklad: © ČÚZK
Měřítko: 1 : 25 000