


# Starý Vestec (vodovod)

0553.01 Starý Vestec

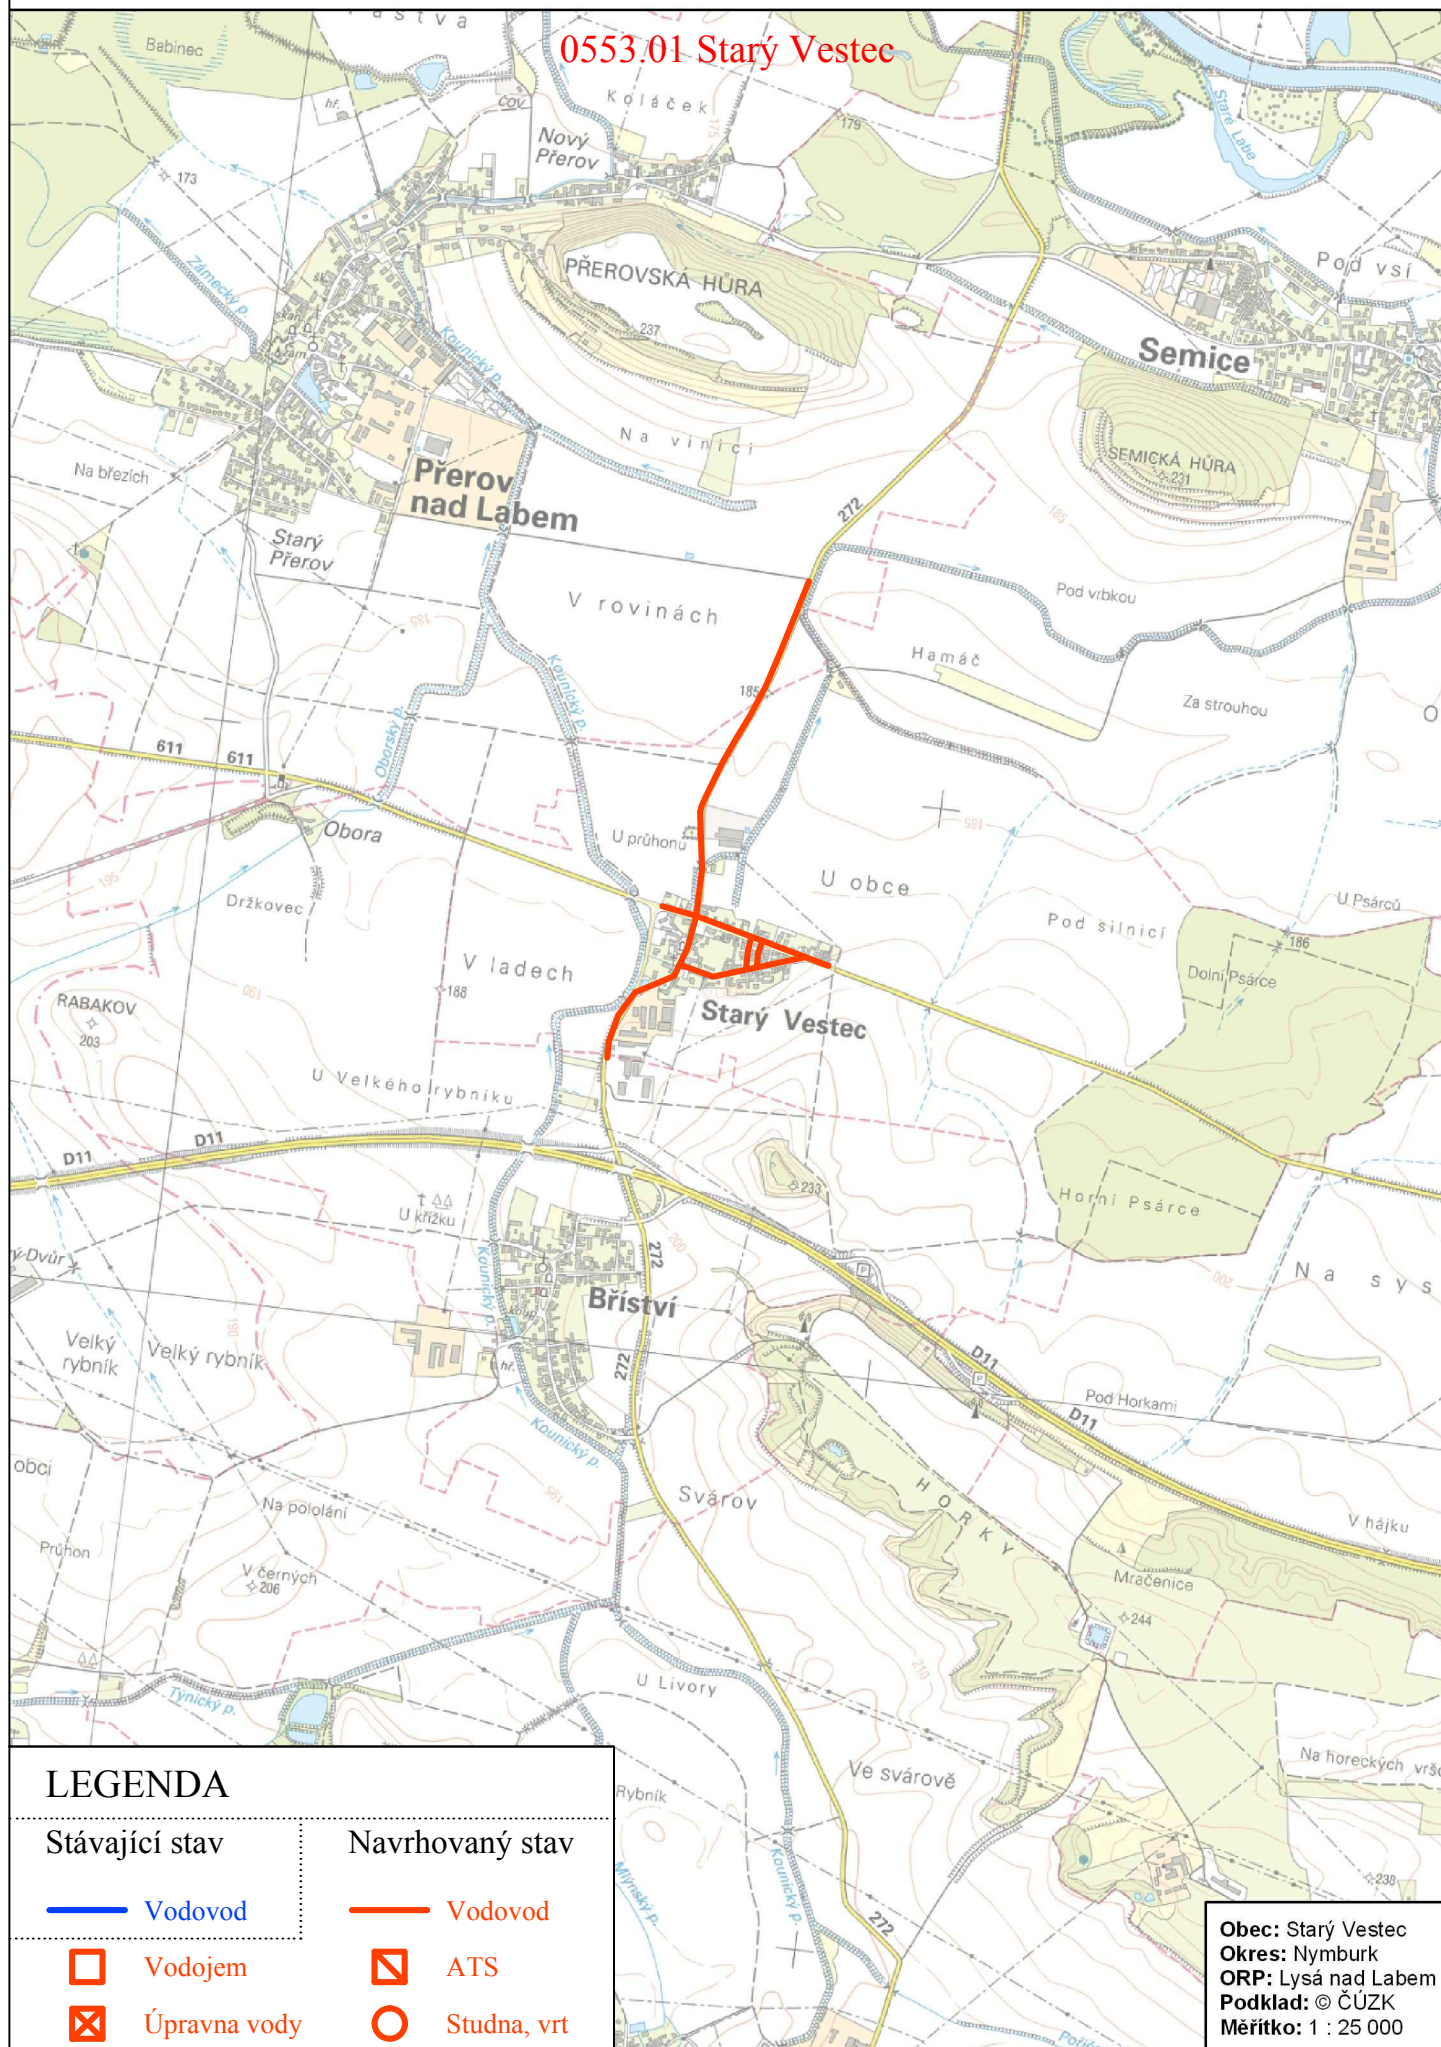

## LEGENDA

Stávající stav

— Vodovod

Vodojem

✕ Úpravná vody

Navrhovaný stav

— Vodovod

✕ ATS

Studna, vrt

Obec: Starý Vestec  
Okres: Nymburk  
ORP: Lysá nad Labem  
Podklad: © ČÚZK  
Měřítko: 1 : 25 000