


Mělnické Vtelnno (kanalizace)

0578.03 Vysoká Libeň

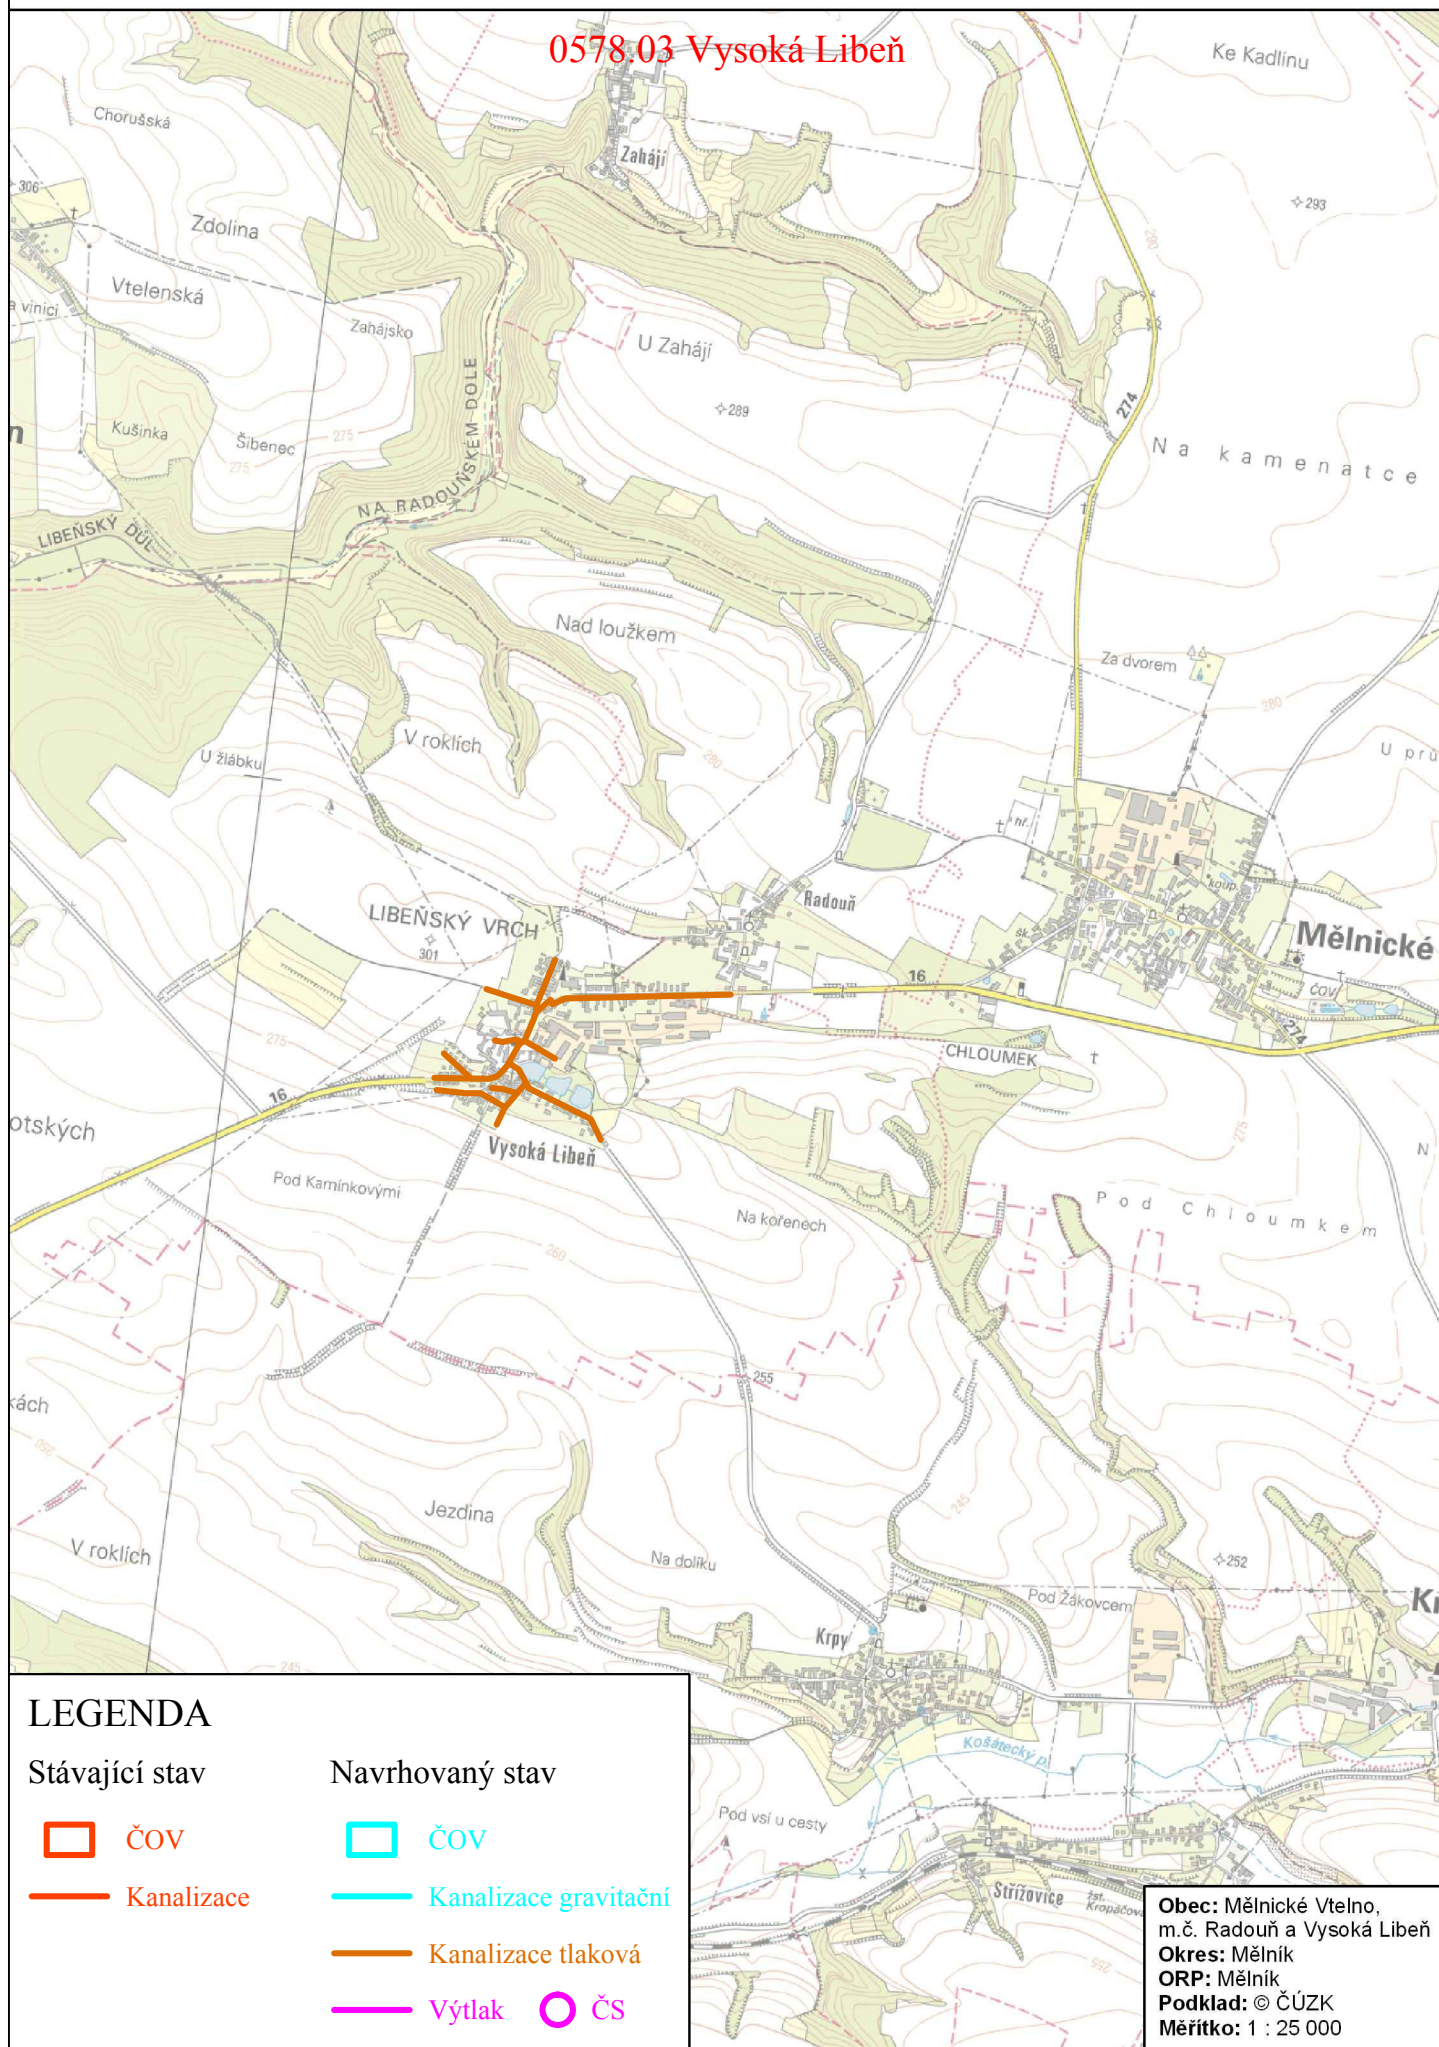

LEGENDA

Stávající stav

ČOV
Kanalizace

Navrhovaný stav

ČOV
Kanalizace gravitační
Kanalizace tlaková
Výtlak ČS

Obec: Mělnické Vtelnno,
m.č. Radouň a Vysoká Libeň
Okres: Mělník
ORP: Mělník
Podklad: © ČÚZK
Měřítko: 1 : 25 000