


Okřínek (kanalizace)

0782.01 Okřínek

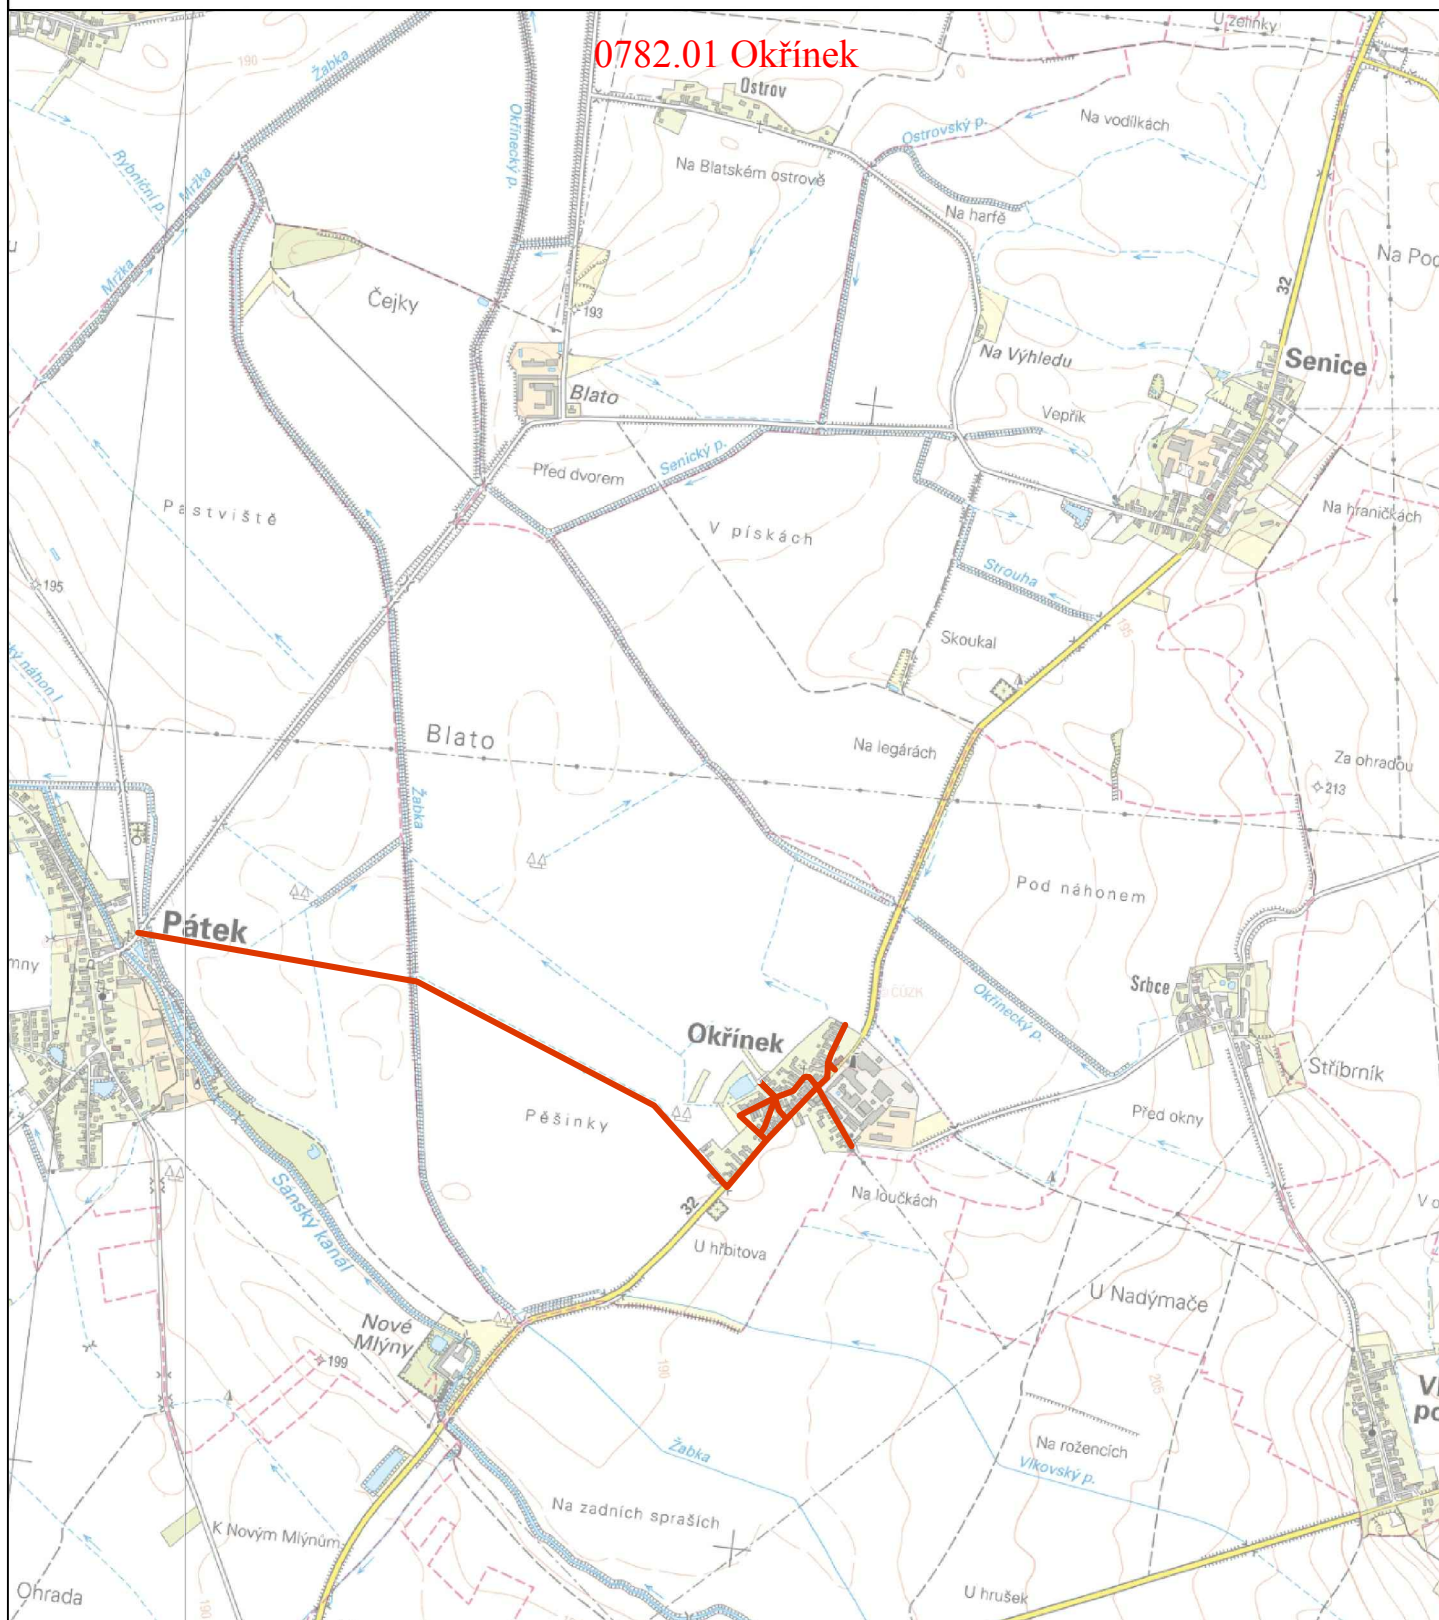

LEGENDA

Stávající stav



ČOV

Kanalizace

Navrhovaný stav



ČOV

Kanalizace gravitační

Kanalizace tlaková

Výtlačk



ČS

Obec: Okřínek a m.č. Srbsce
Okres: Nymburk
ORP: Poděbrady
Podklad: © ČÚZK
Měřítko: 1 : 25 000