


Okřínek (kanalizace)

0782.02 Srbce

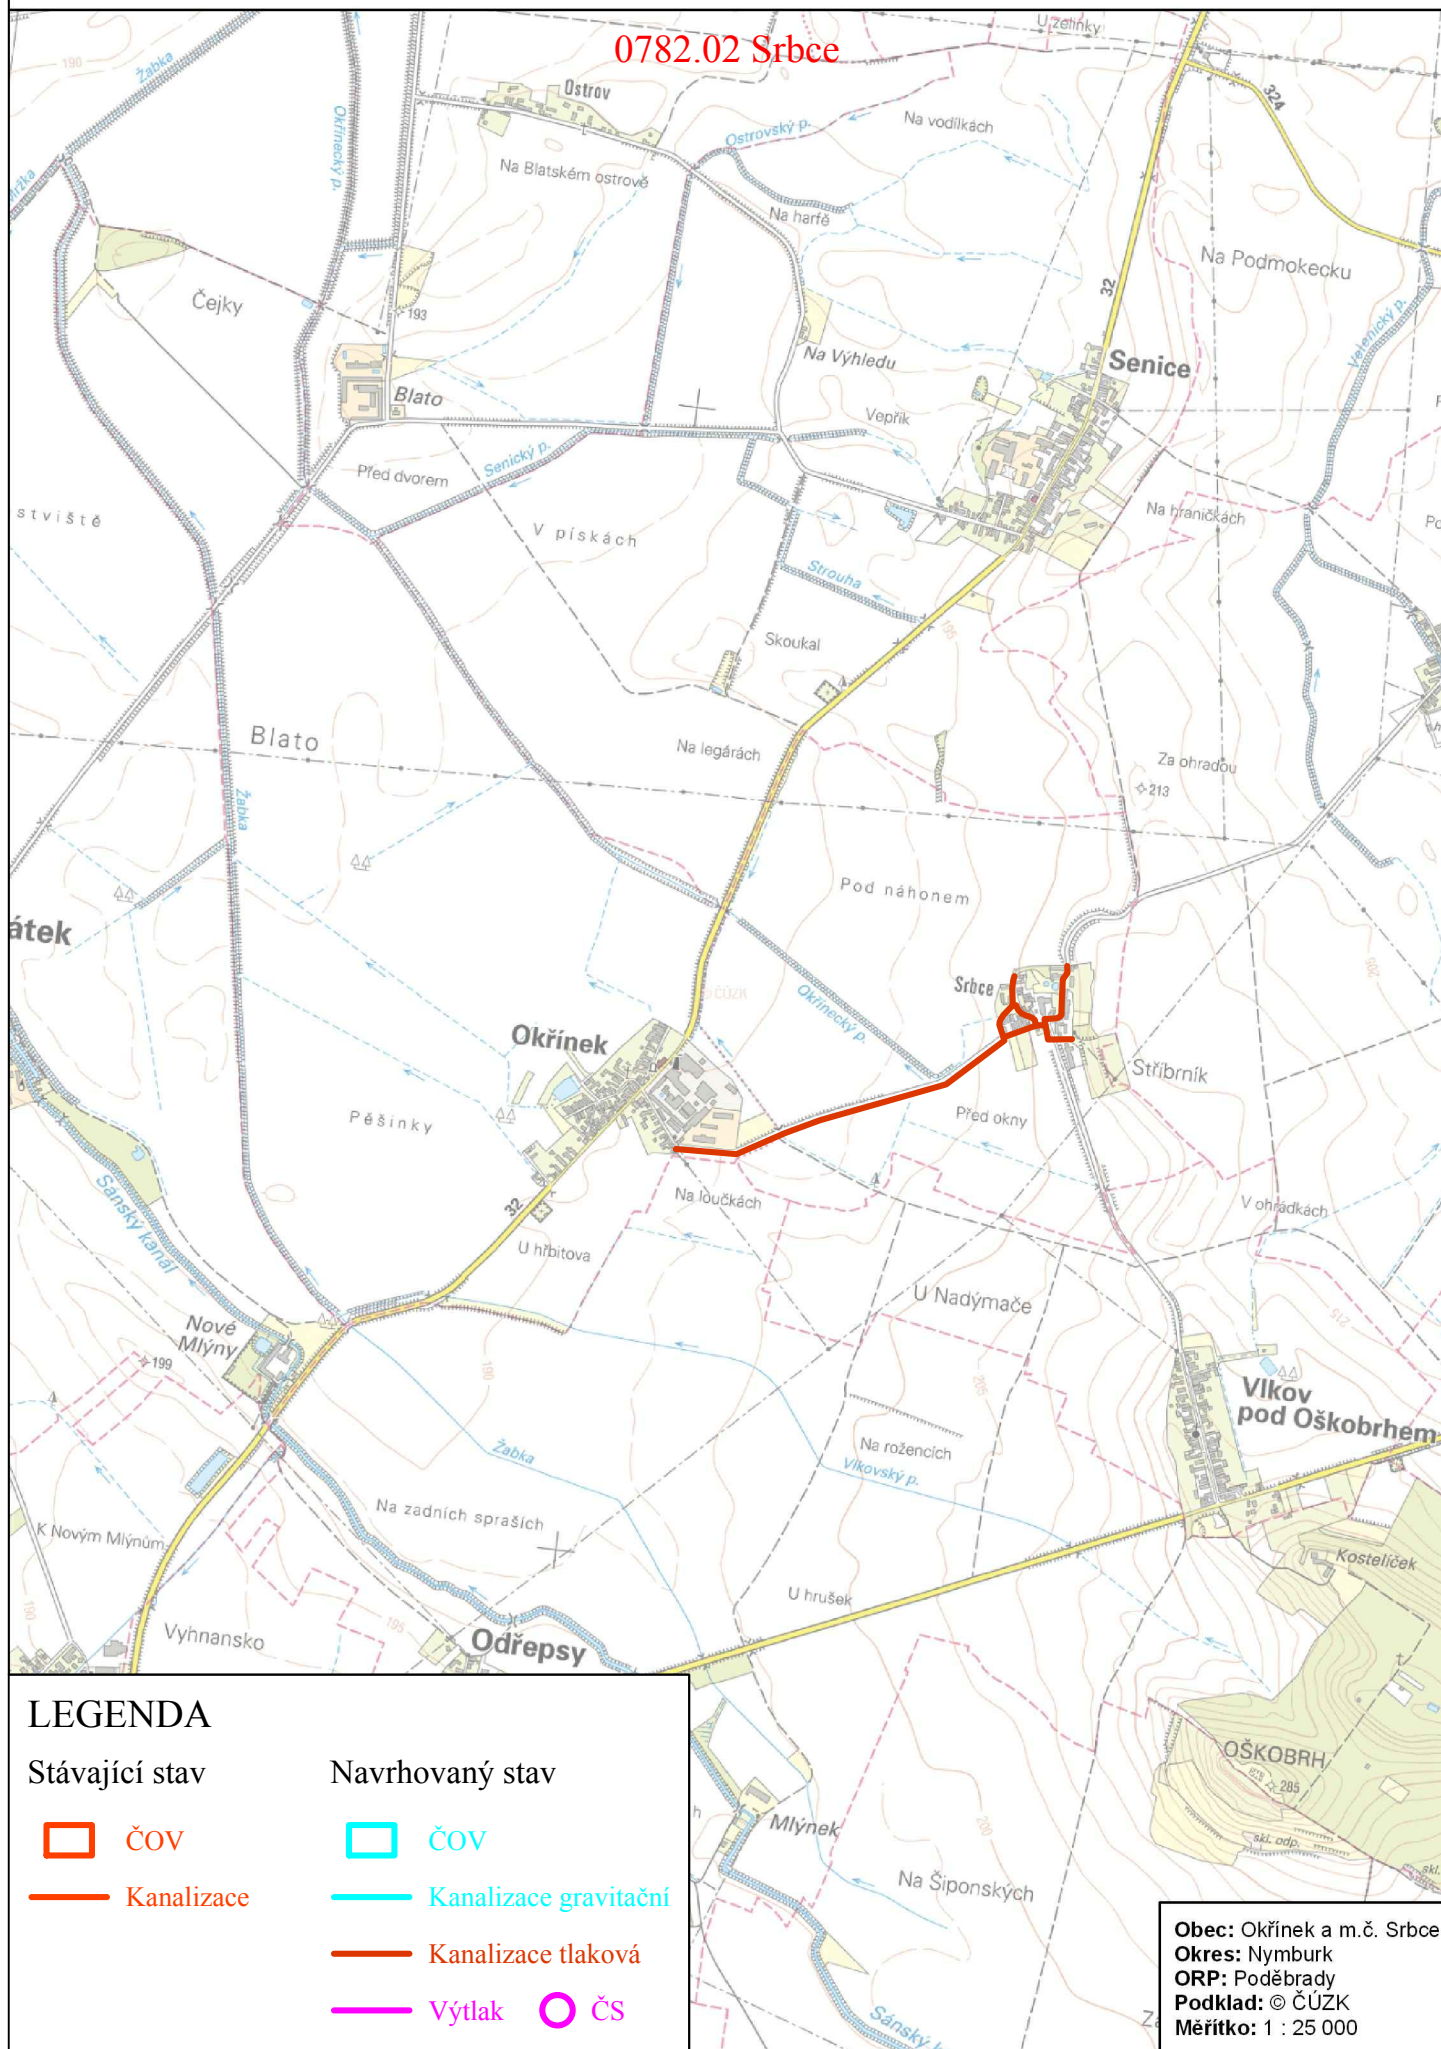

LEGENDA

Stávající stav



ČOV

Kanalizace

Navrhovaný stav



ČOV

Kanalizace gravitační

Kanalizace tlaková

Výtlak ČS

Obec: Okřínek a m.č. Srbce
Okres: Nymburk
ORP: Poděbrady
Podklad: © ČÚŽK
Měřítko: 1 : 25 000