


Vitice (kanalizace)

0296.04 Chotýš

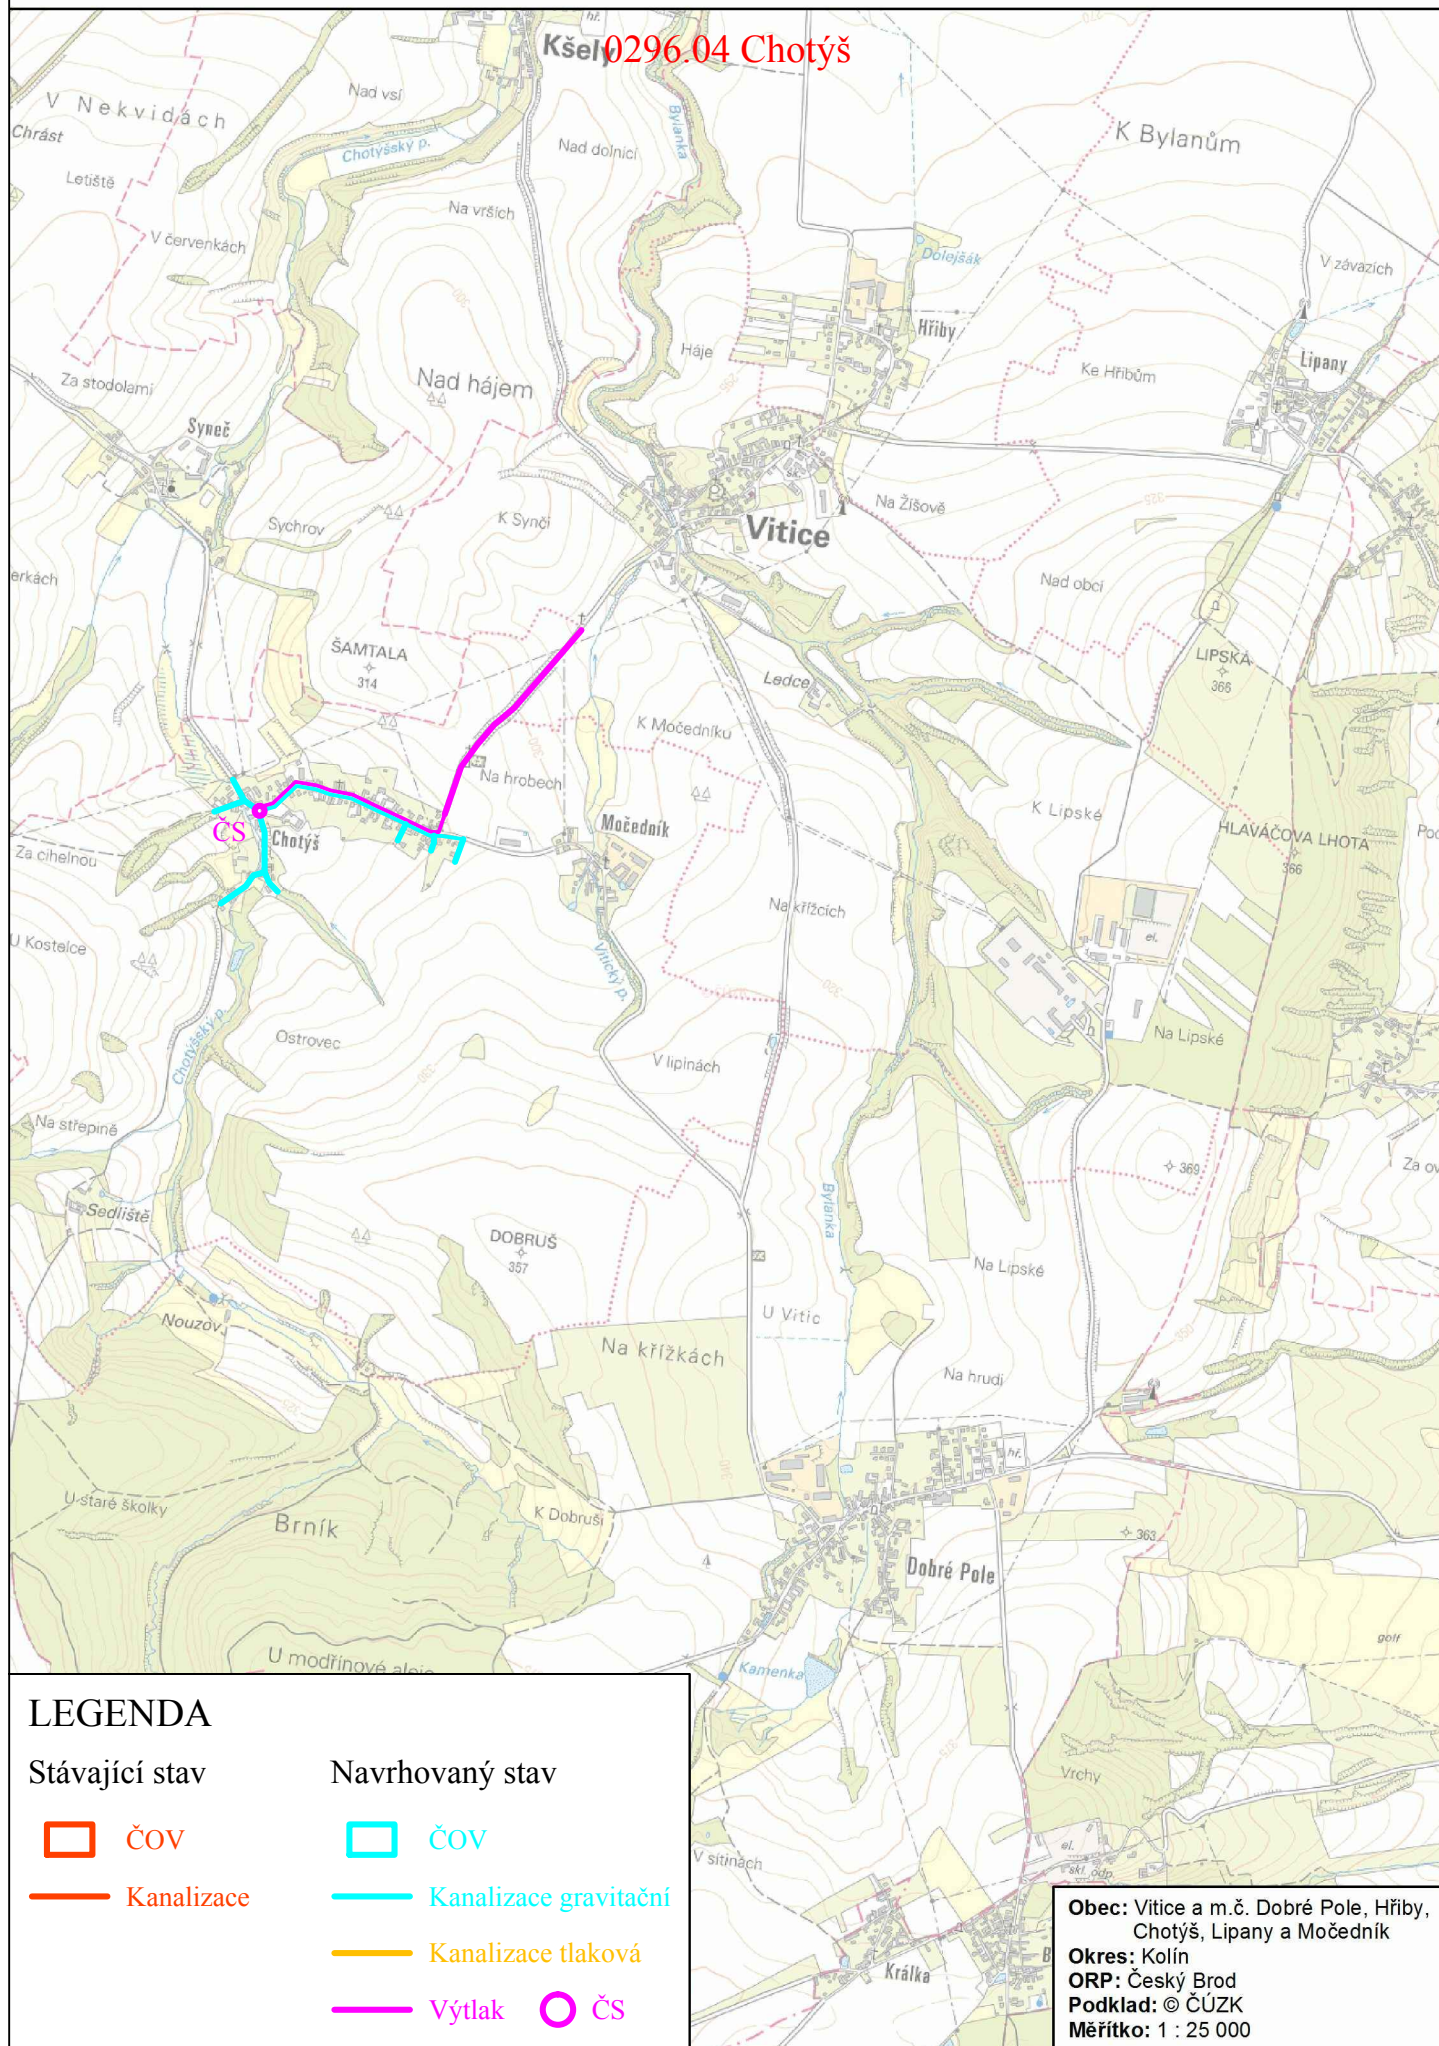

LEGENDA

Stávající stav



ČOV

Kanalizace

Navrhovaný stav



ČOV

Kanalizace gravitační

Kanalizace tlaková

Výtlak ČS

Obec: Vitice a m.č. Dobré Pole, Hřiby, Chotýš, Lipany a Močedník

Okres: Kolín

ORP: Český Brod

Podklad: © ČÚZK

Měřítko: 1 : 25 000