


Tuklaty (kanalizace)

0295.02 Tlustovousy

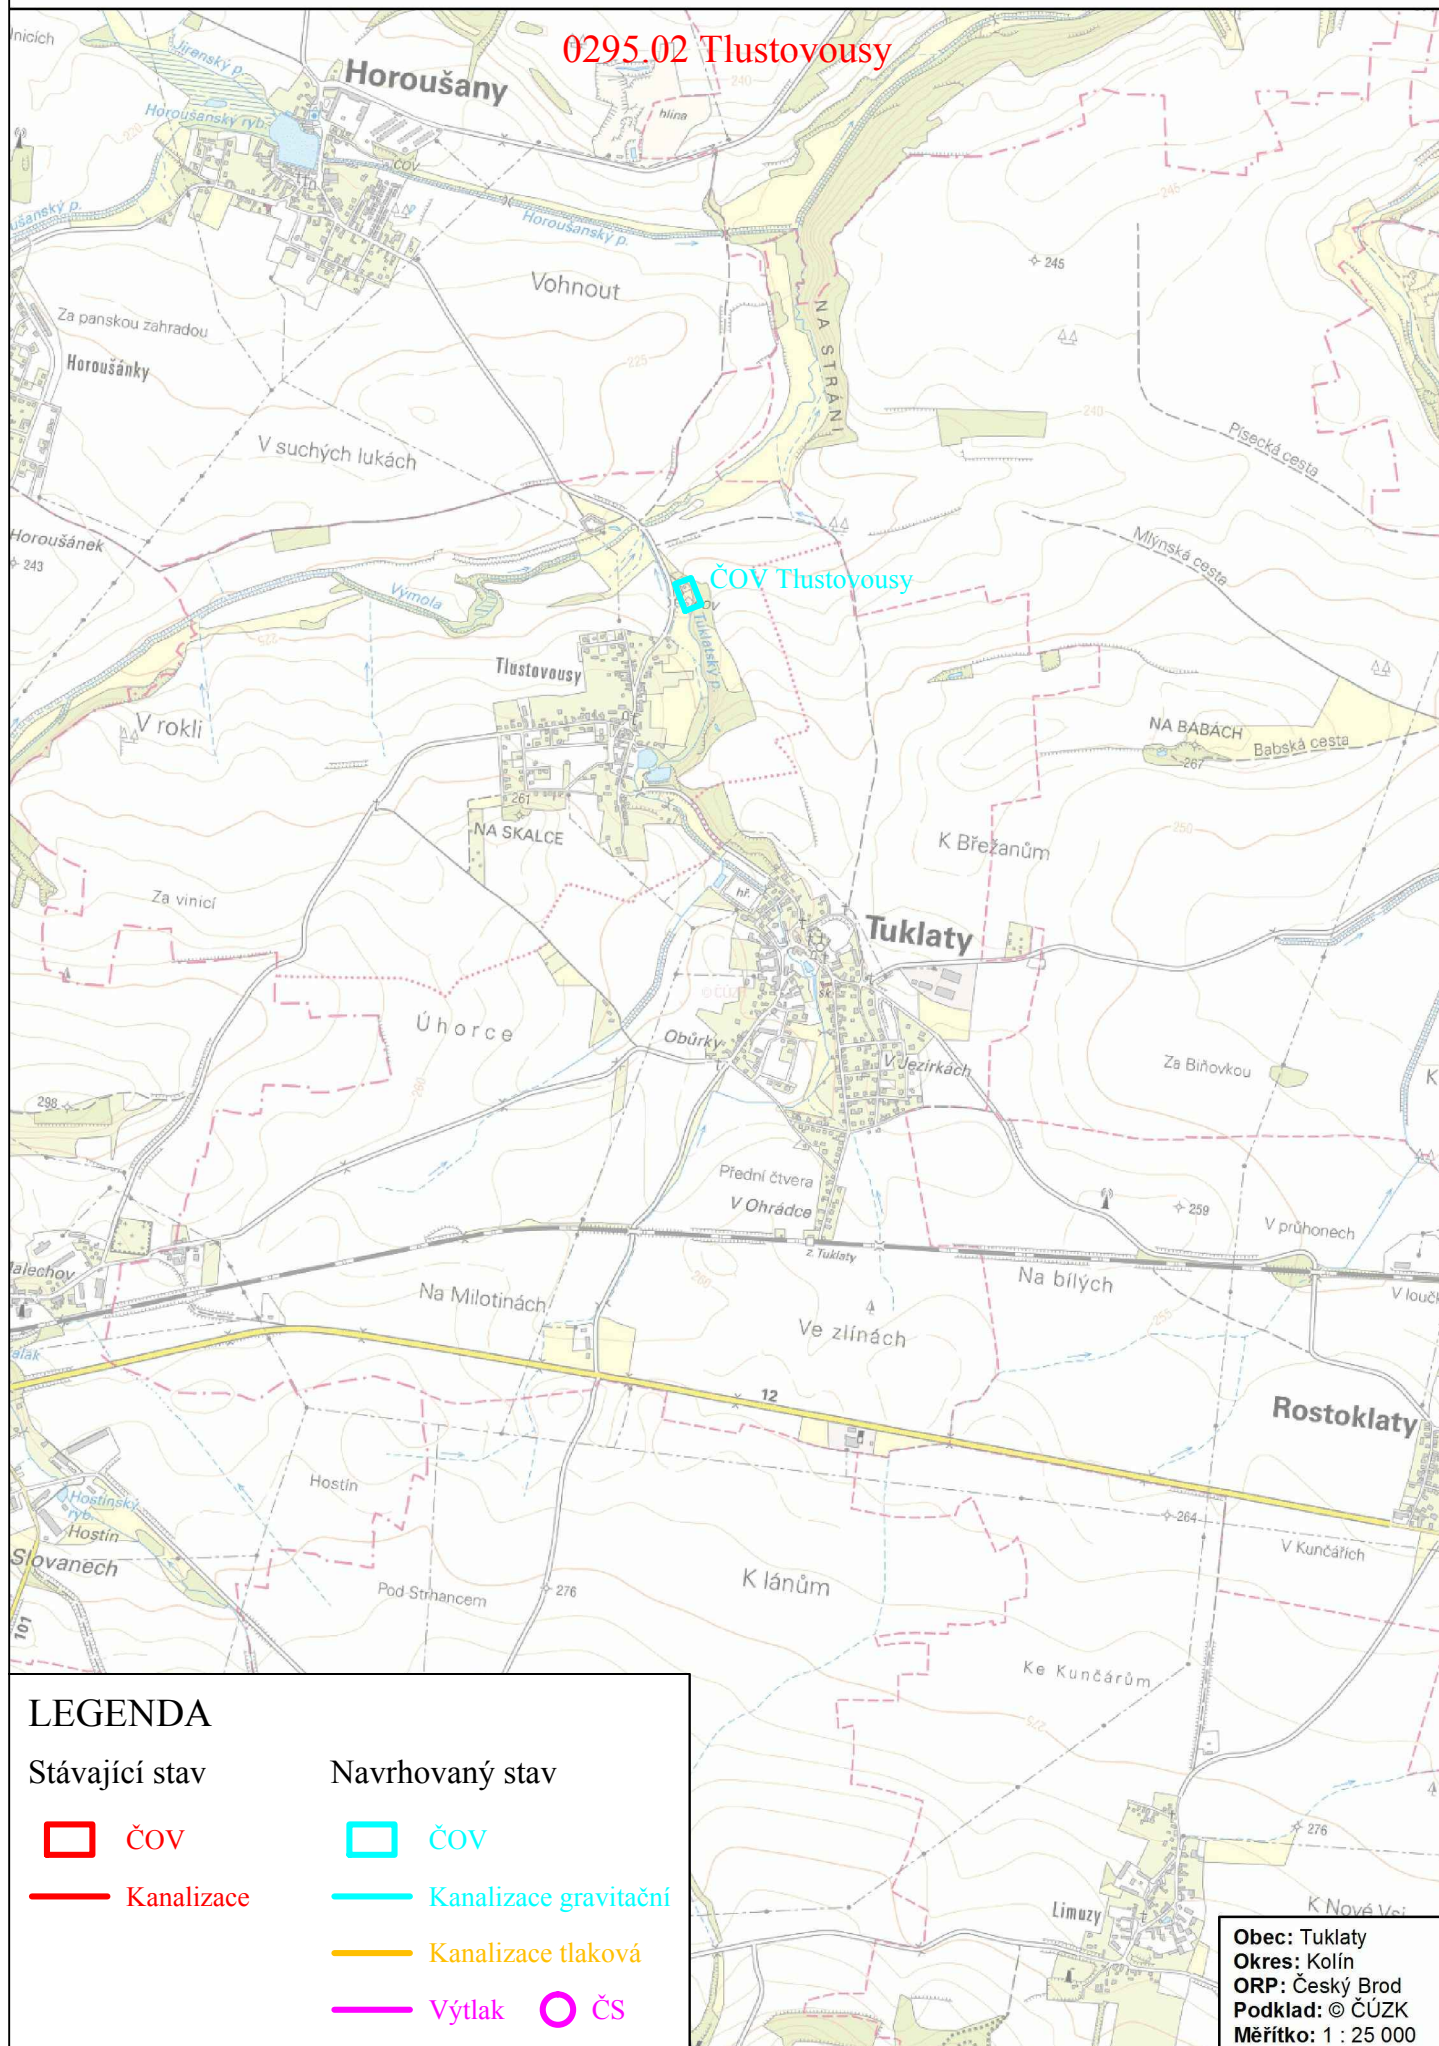

LEGENDA

Stávající stav



Kanalizace

Navrhovaný stav



Kanalizace gravitační

Kanalizace tlaková

Výtlač

ČS

Obec: Tuklaty
Okres: Kolín
ORP: Český Brod
Podklad: © ČÚZK
Měřítko: 1 : 25 000