


Vitice (kanalizace)

Kš 0296.06 Močedník

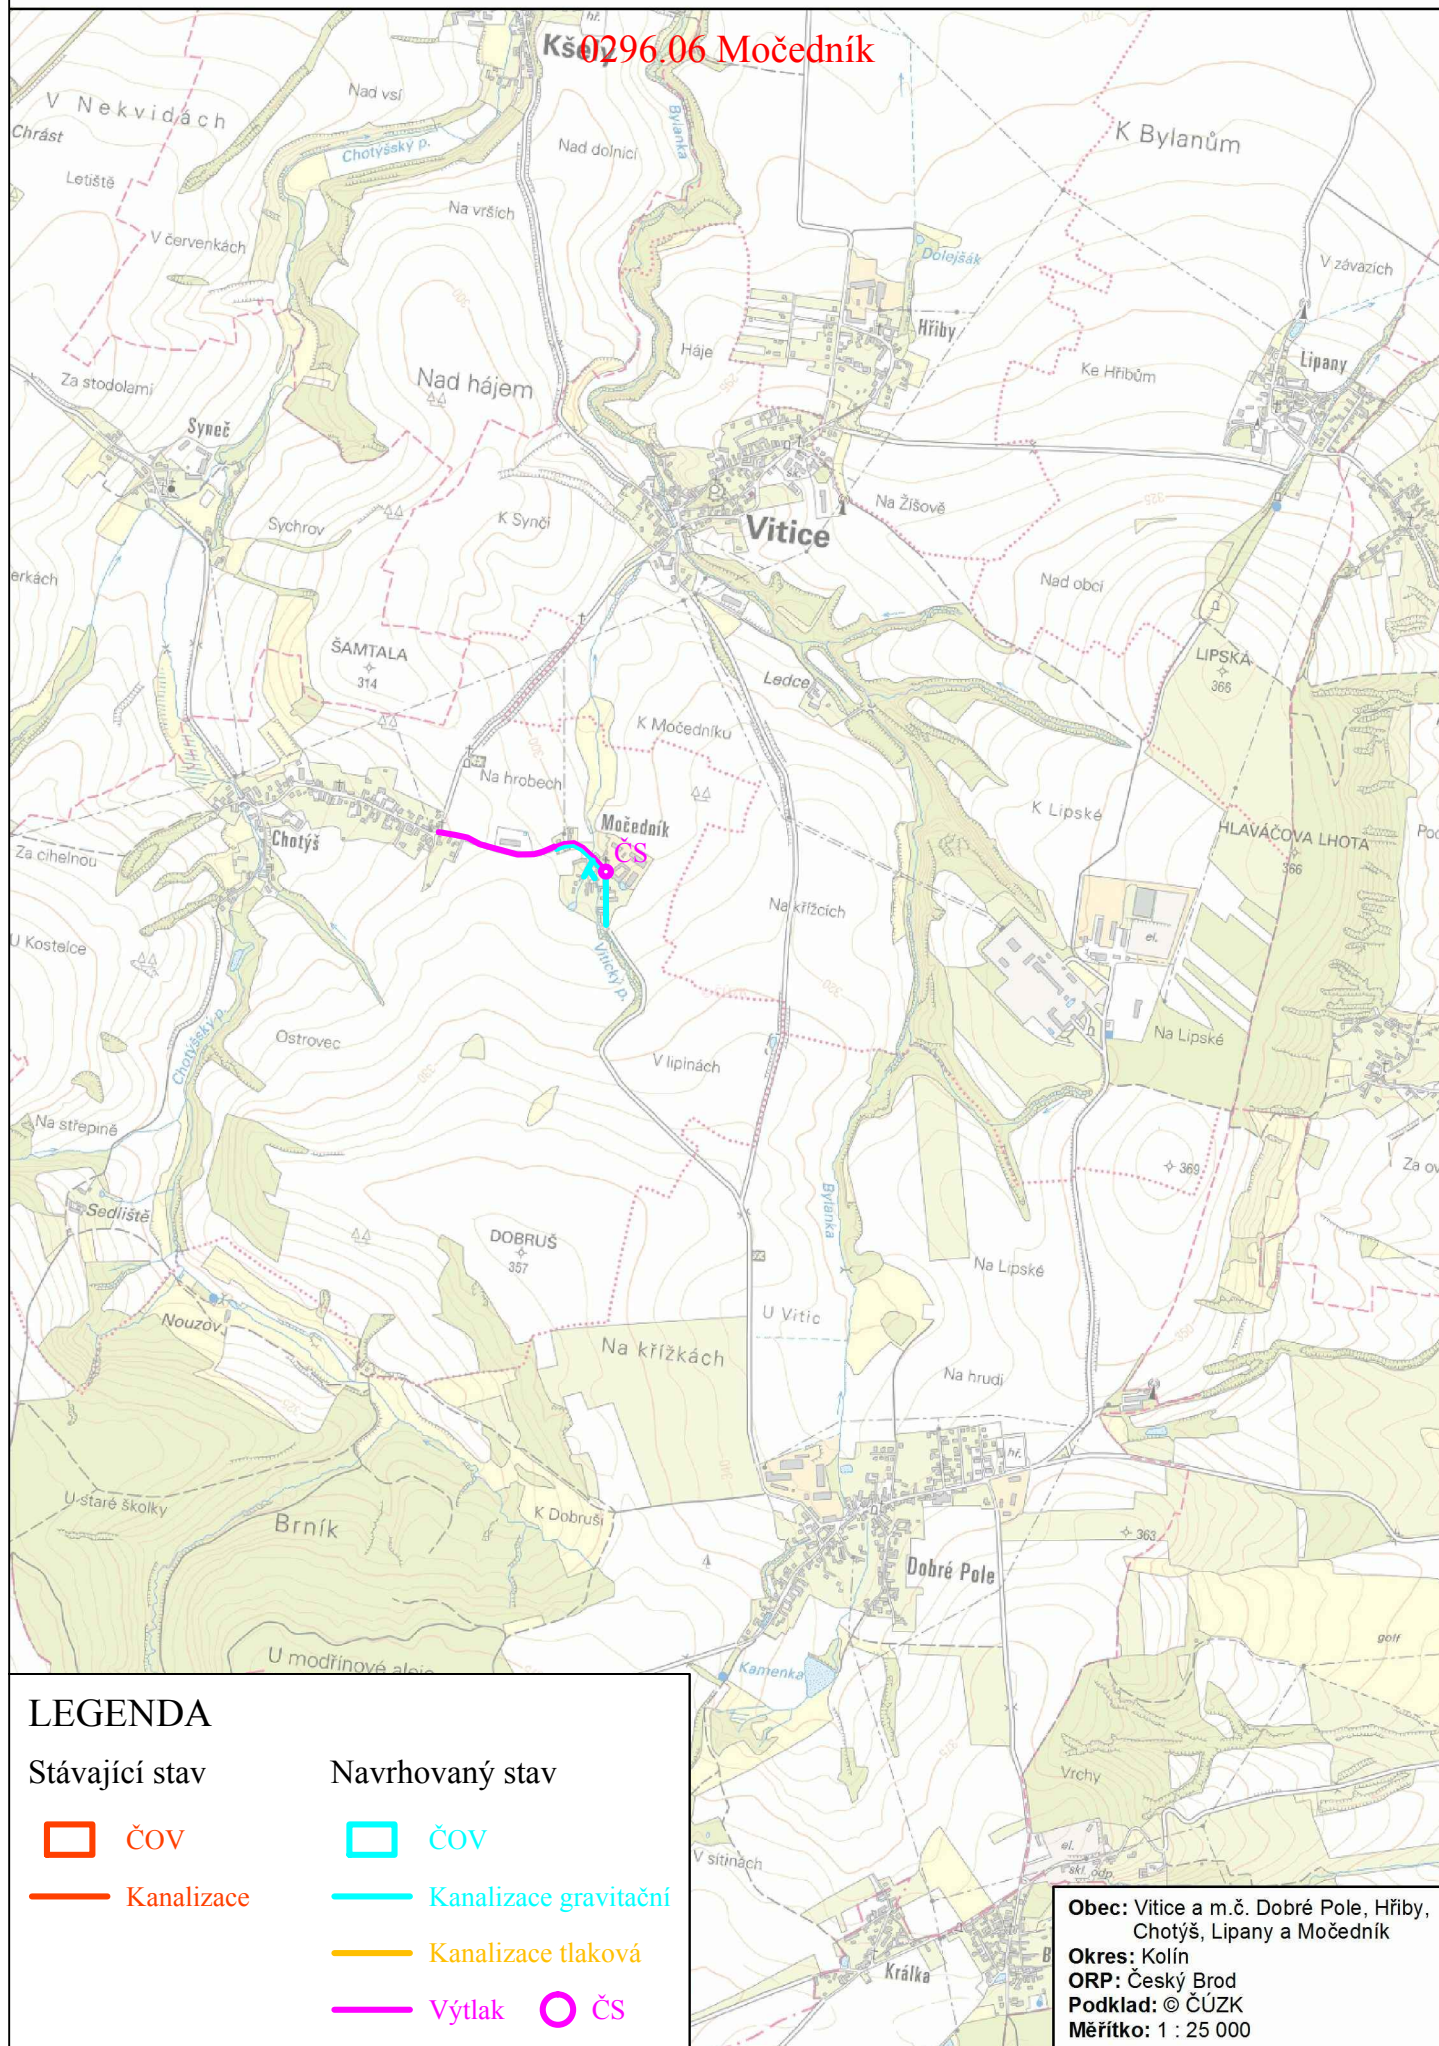

LEGENDA

Stávající stav



ČOV

Kanalizace

Navrhovaný stav



ČOV

Kanalizace gravitační

Kanalizace tlaková

Výtak



Obec: Vitice a m.č. Dobré Pole, Hřiby, Chotýš, Lipany a Močedník

Okres: Kolín

ORP: Český Brod

Podklad: © ČÚZK

Měřítko: 1 : 25 000