


Říčany (kanalizace)

0993.01 Říčany

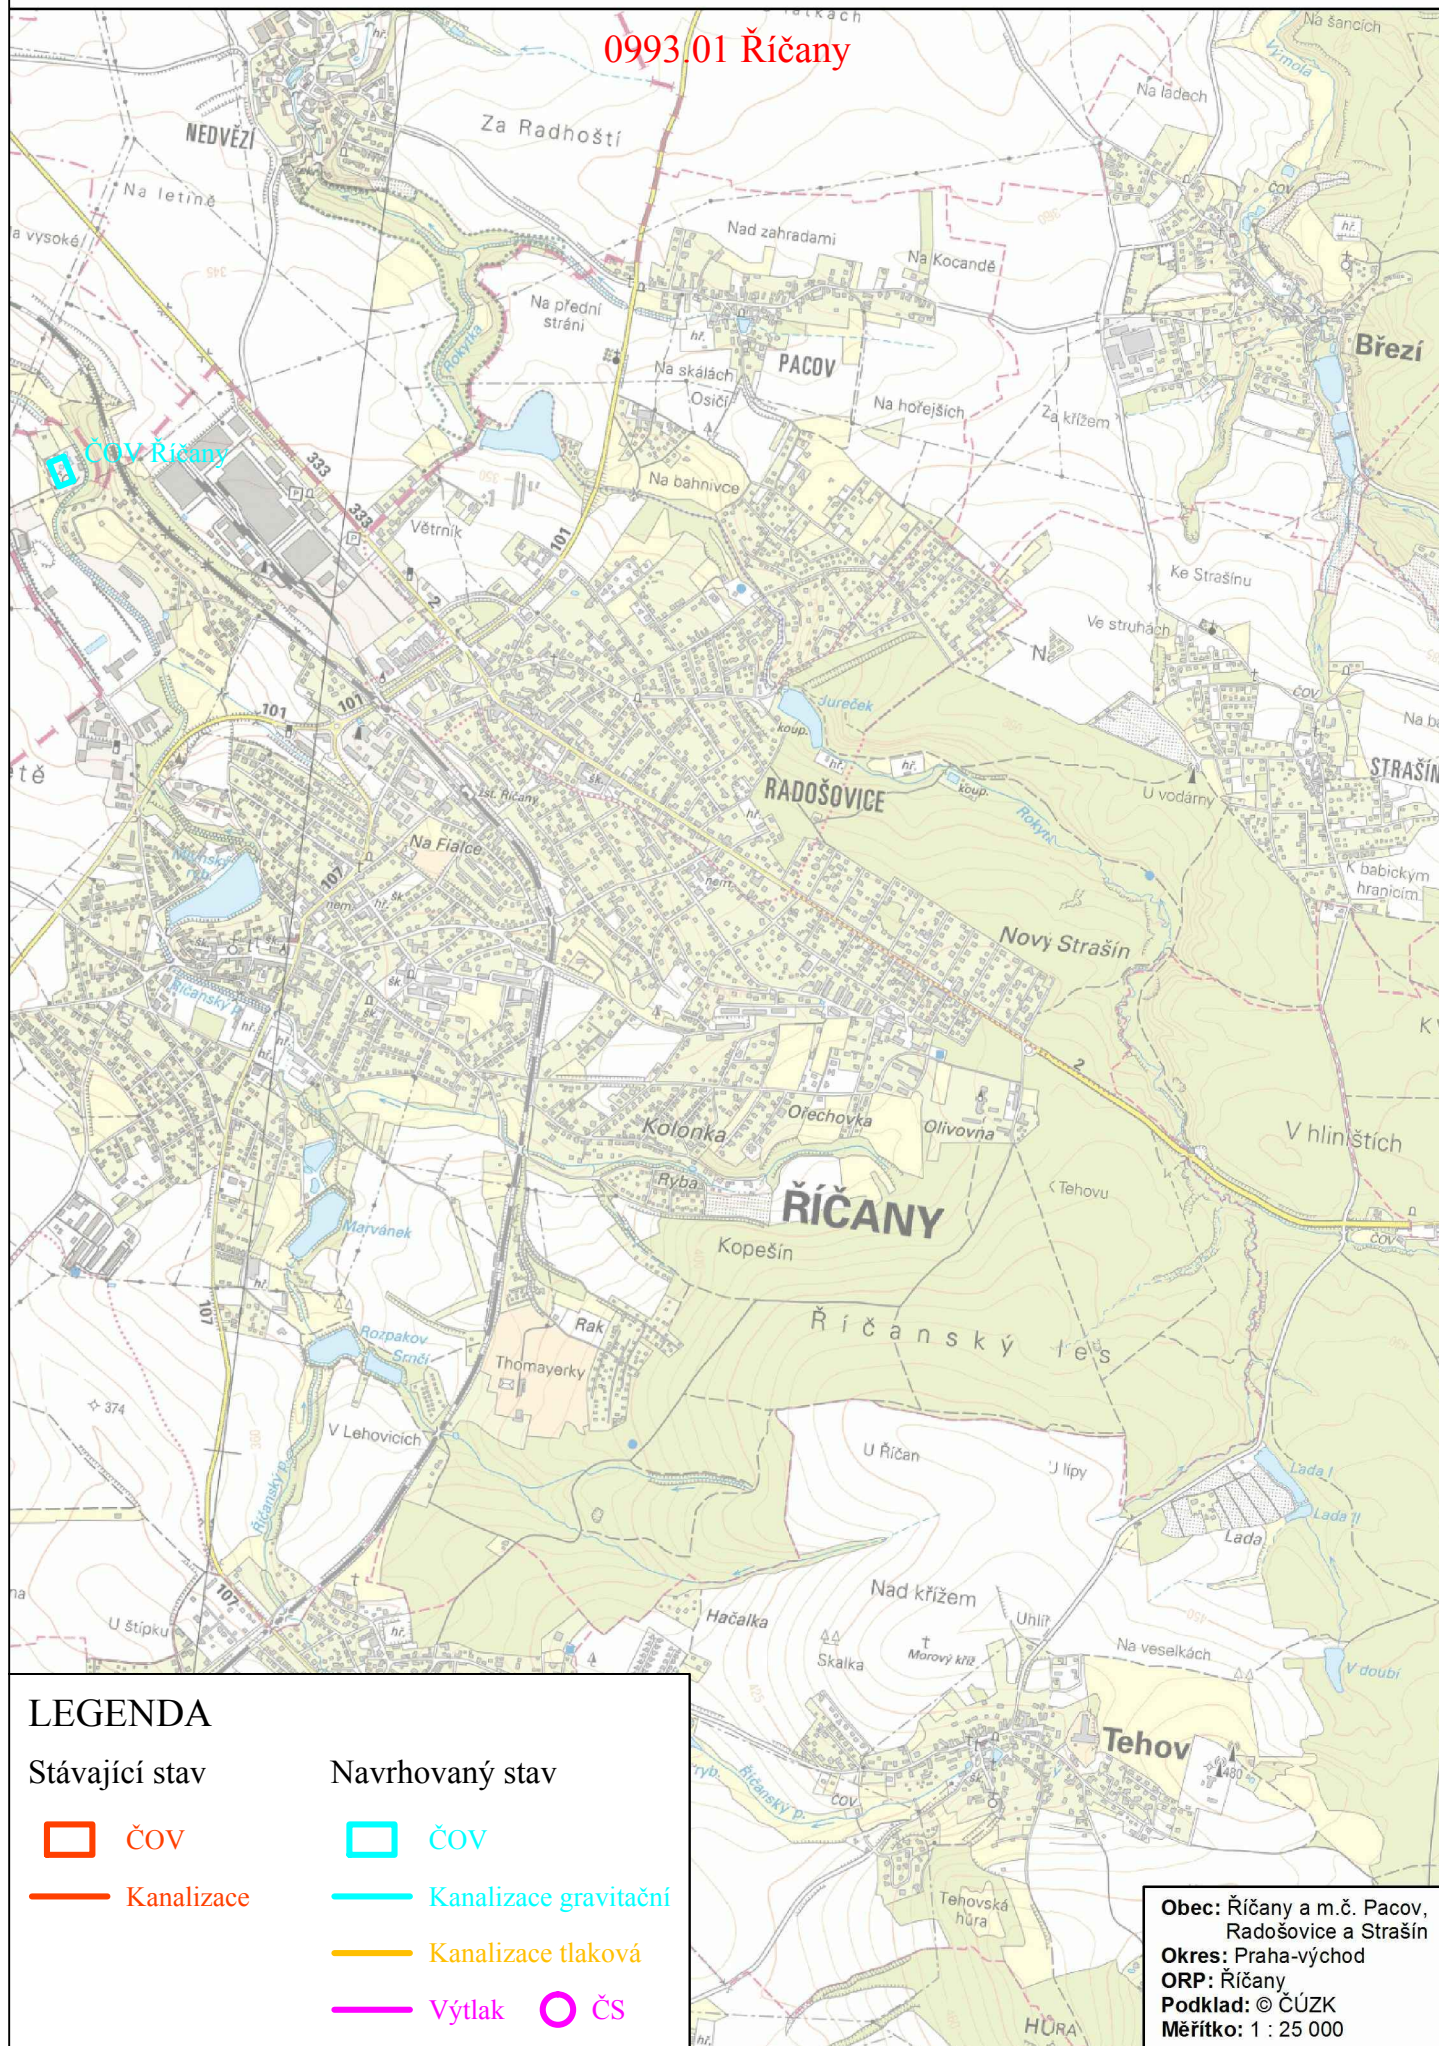

LEGENDA

Stávající stav

ČOV

Kanalizace

Navrhovaný stav

ČOV

Kanalizace gravitační

Kanalizace tlaková

Výtlak ČS

Obec: Říčany a m.č. Pacov,
Radošovice a Strašín
Okres: Praha-východ
ORP: Říčany
Podklad: © ČÚŽK
Měřítko: 1 : 25 000