


Hlásná Třebaň (kanalizace)

0057.02 Rovina

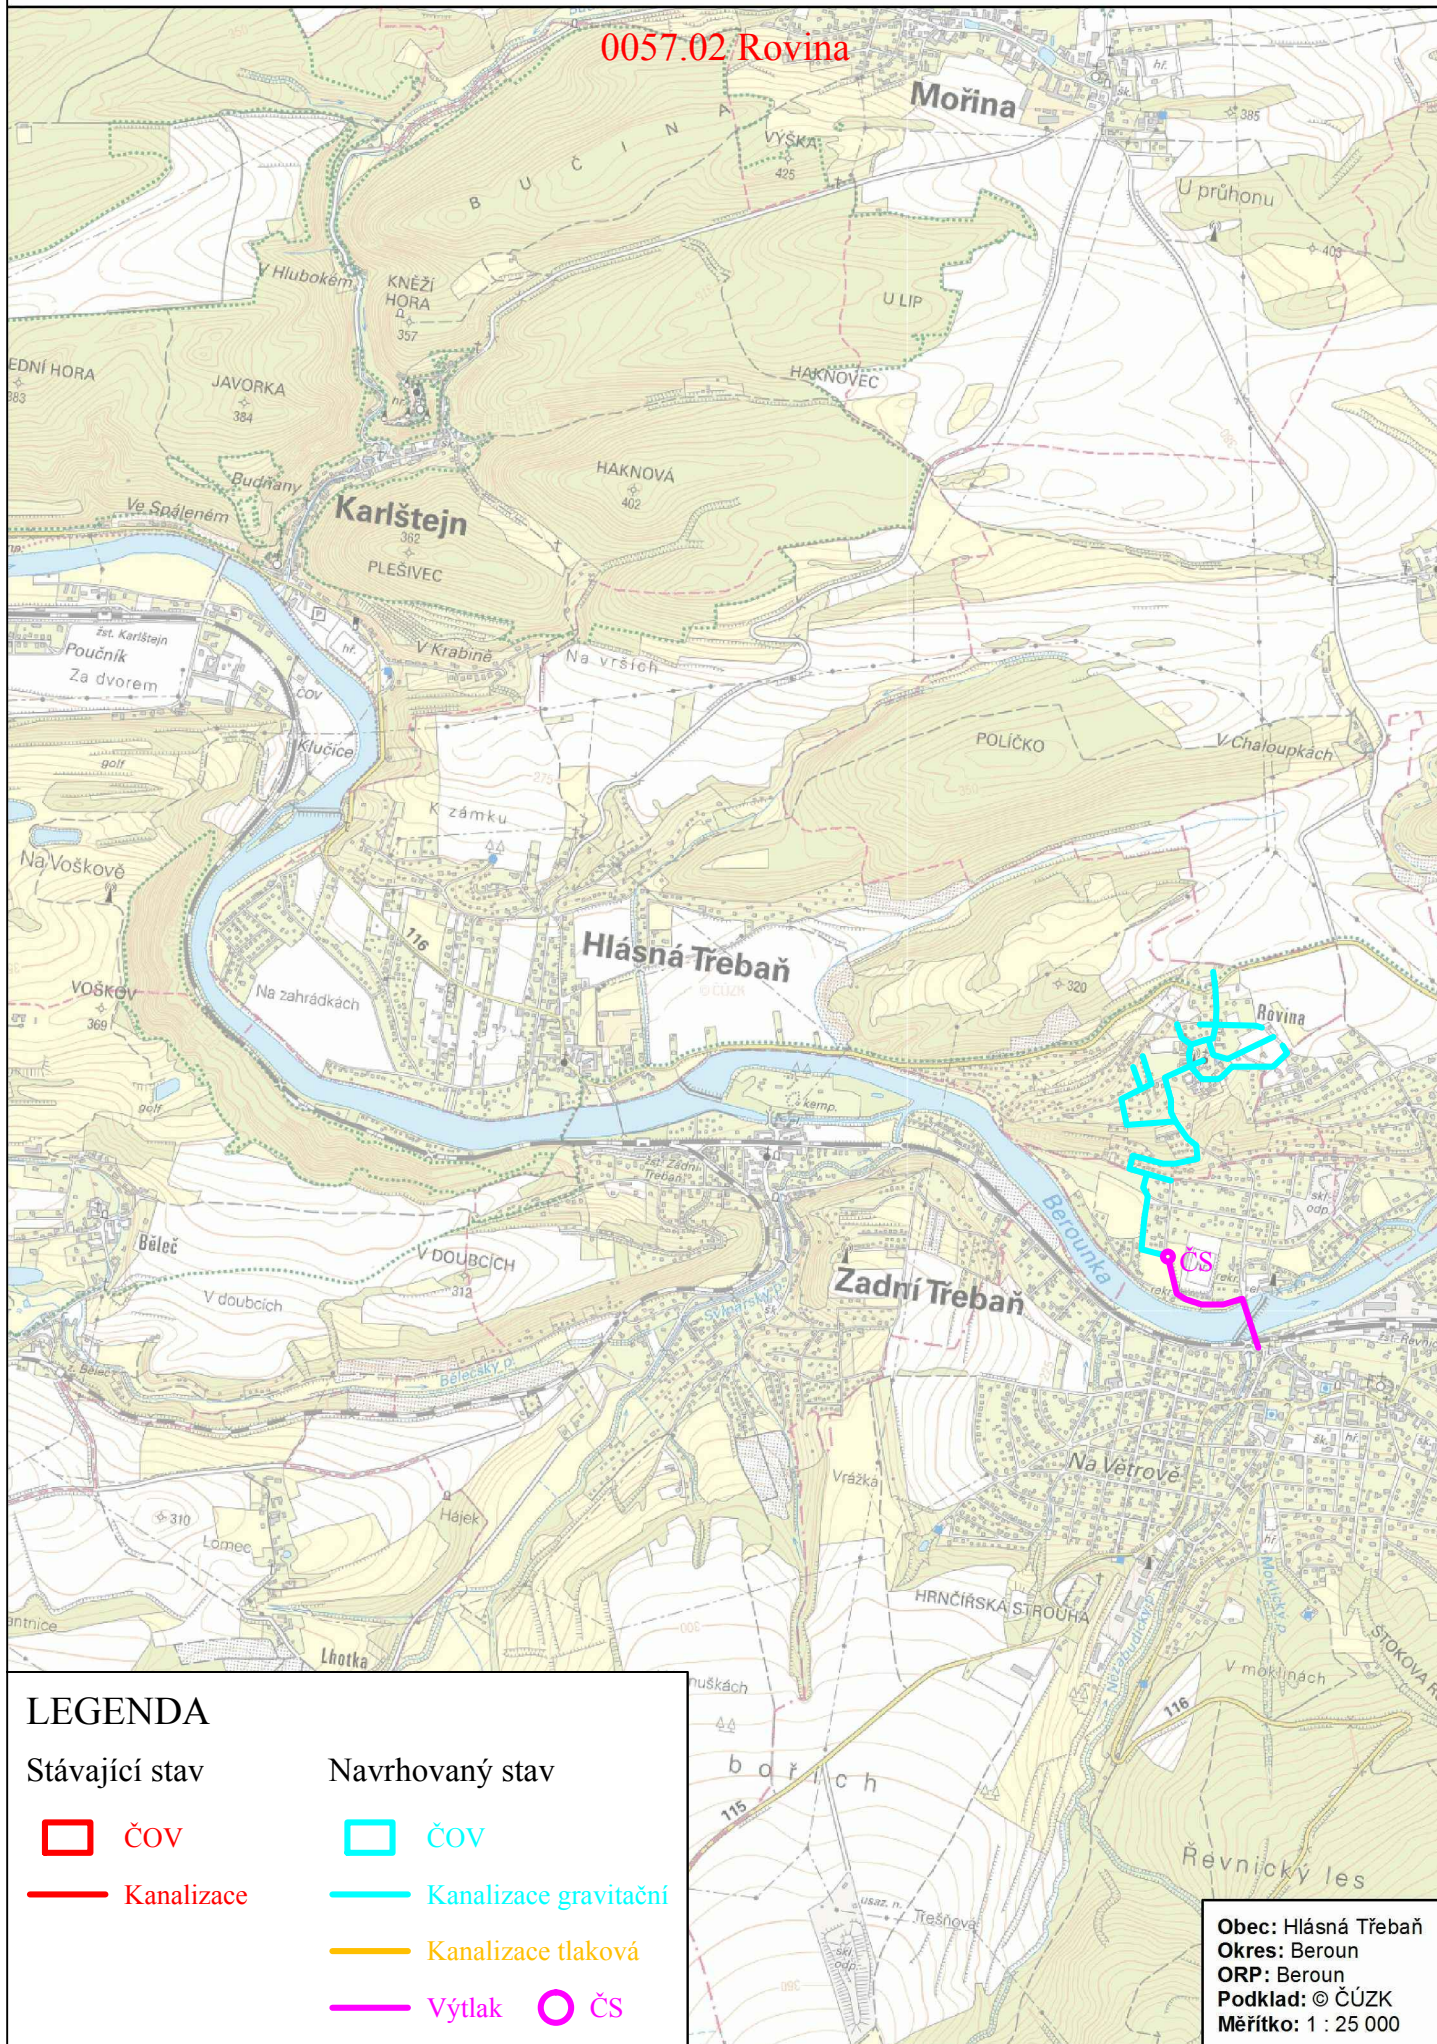

LEGENDA

Stávající stav



ČOV

Kanalizace

Navrhovaný stav



ČOV

Kanalizace gravitační

Kanalizace tlaková

Výtlak



Obec: Hlásná Třebaň
Okres: Beroun
ORP: Beroun
Podklad: © ČÚZK
Měřítko: 1 : 25 000