


Málkov (kanalizace)

0071.01 Málkov

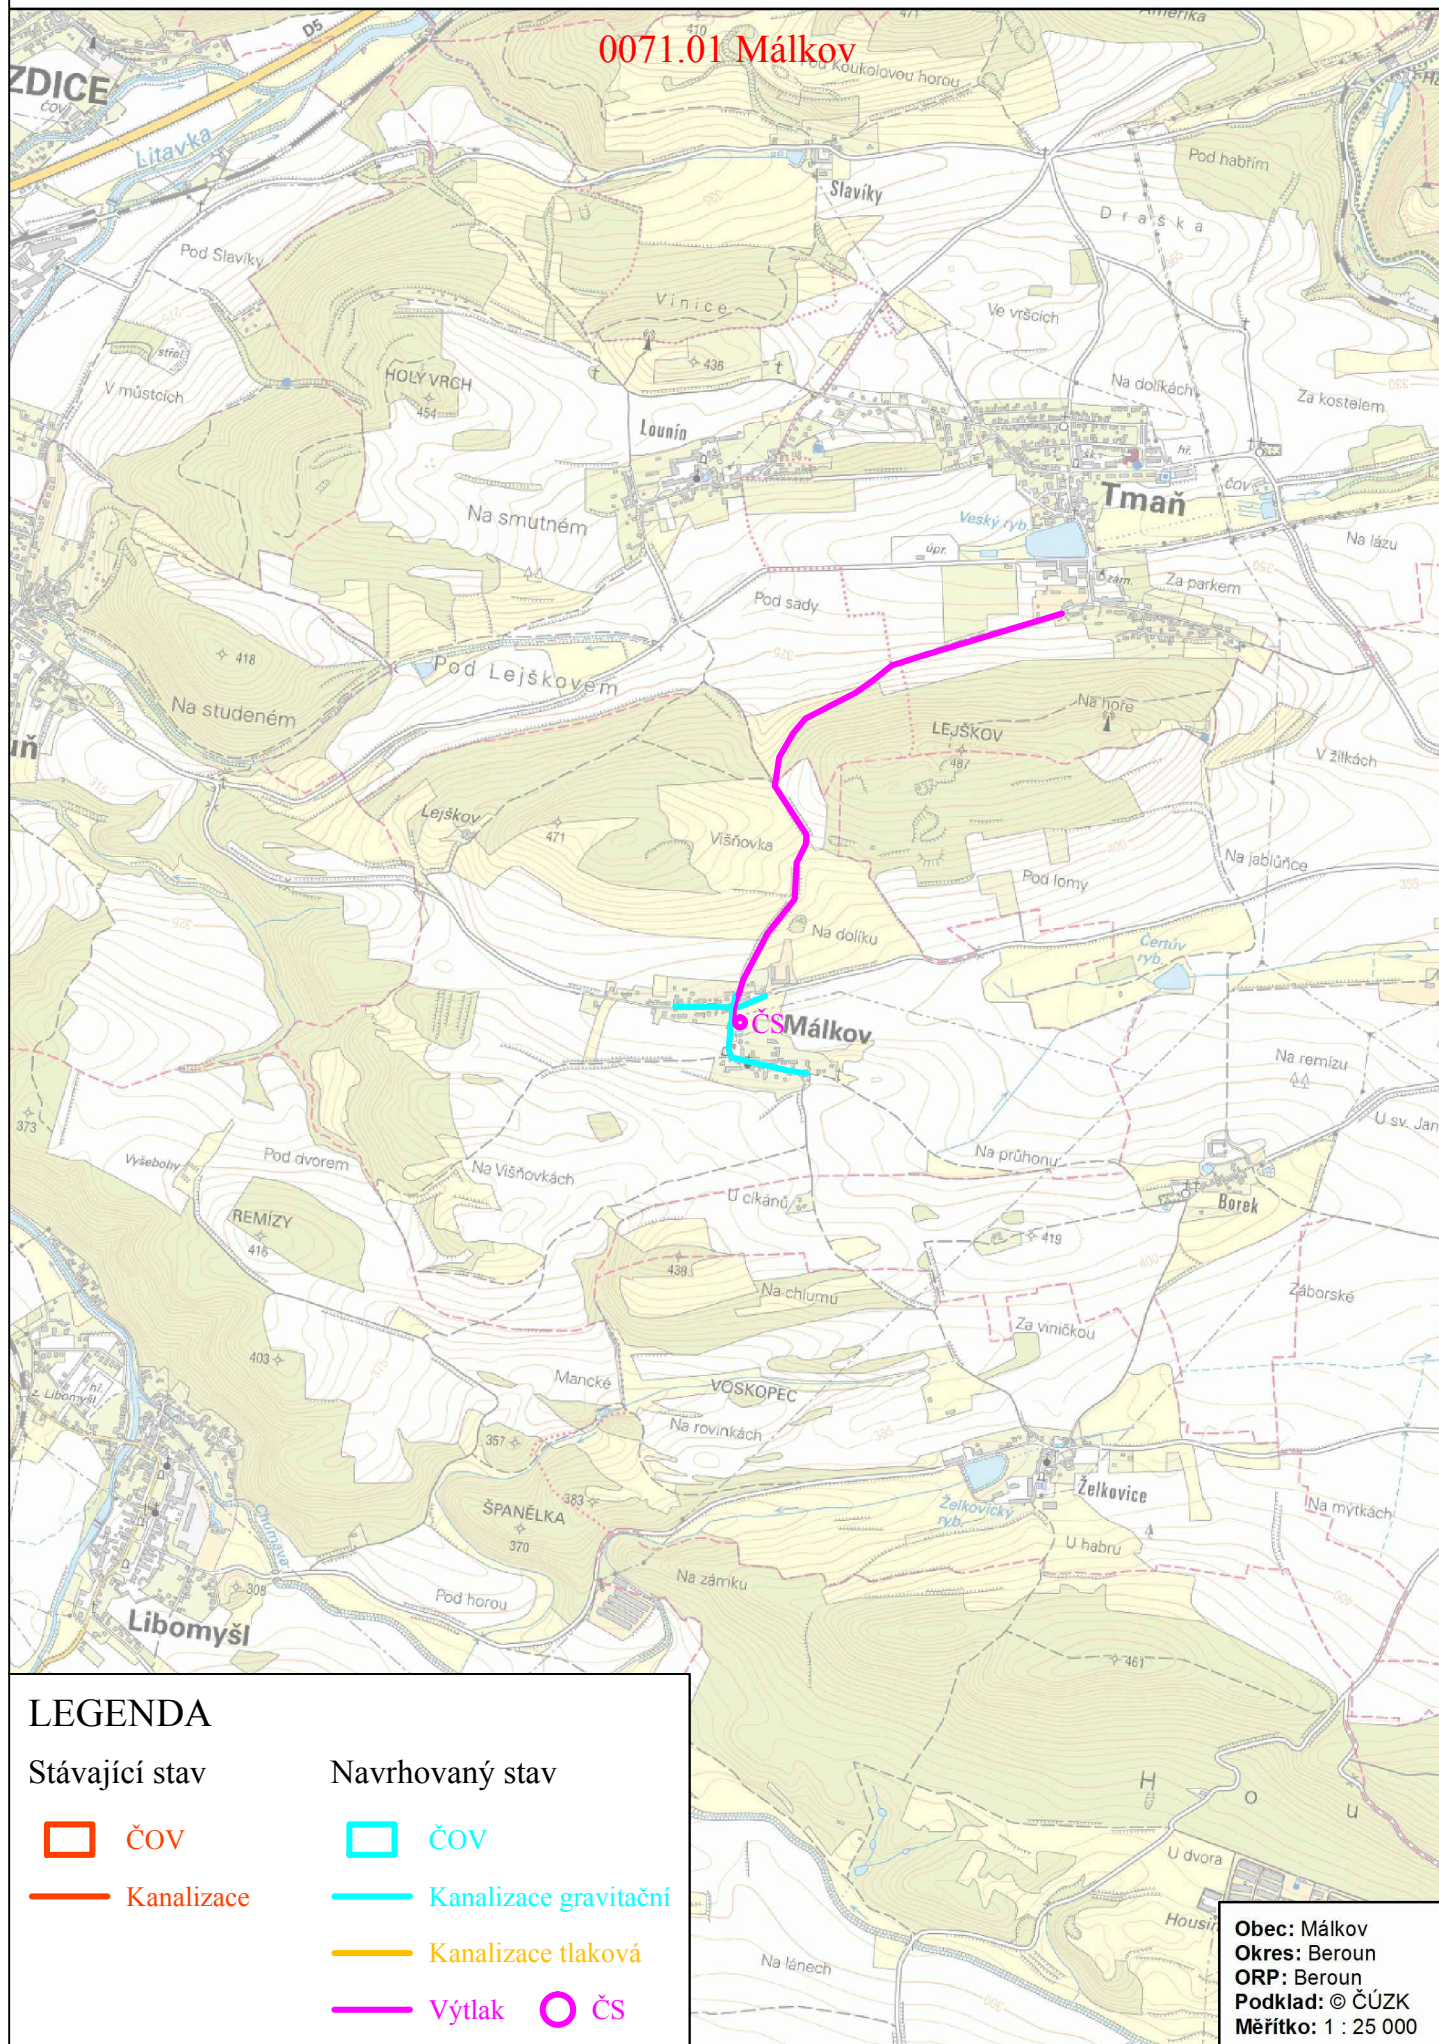

LEGENDA

Stávající stav



ČOV

Kanalizace

Navrhovaný stav



ČOV

Kanalizace gravitační

Kanalizace tlaková

Výtak ČS

Obec: Málkov
Okres: Beroun
ORP: Beroun
Podklad: © ČÚZK
Měřítko: 1 : 25 000