


Bohdaneč (vodovod)

0497.01 Bohdaneč

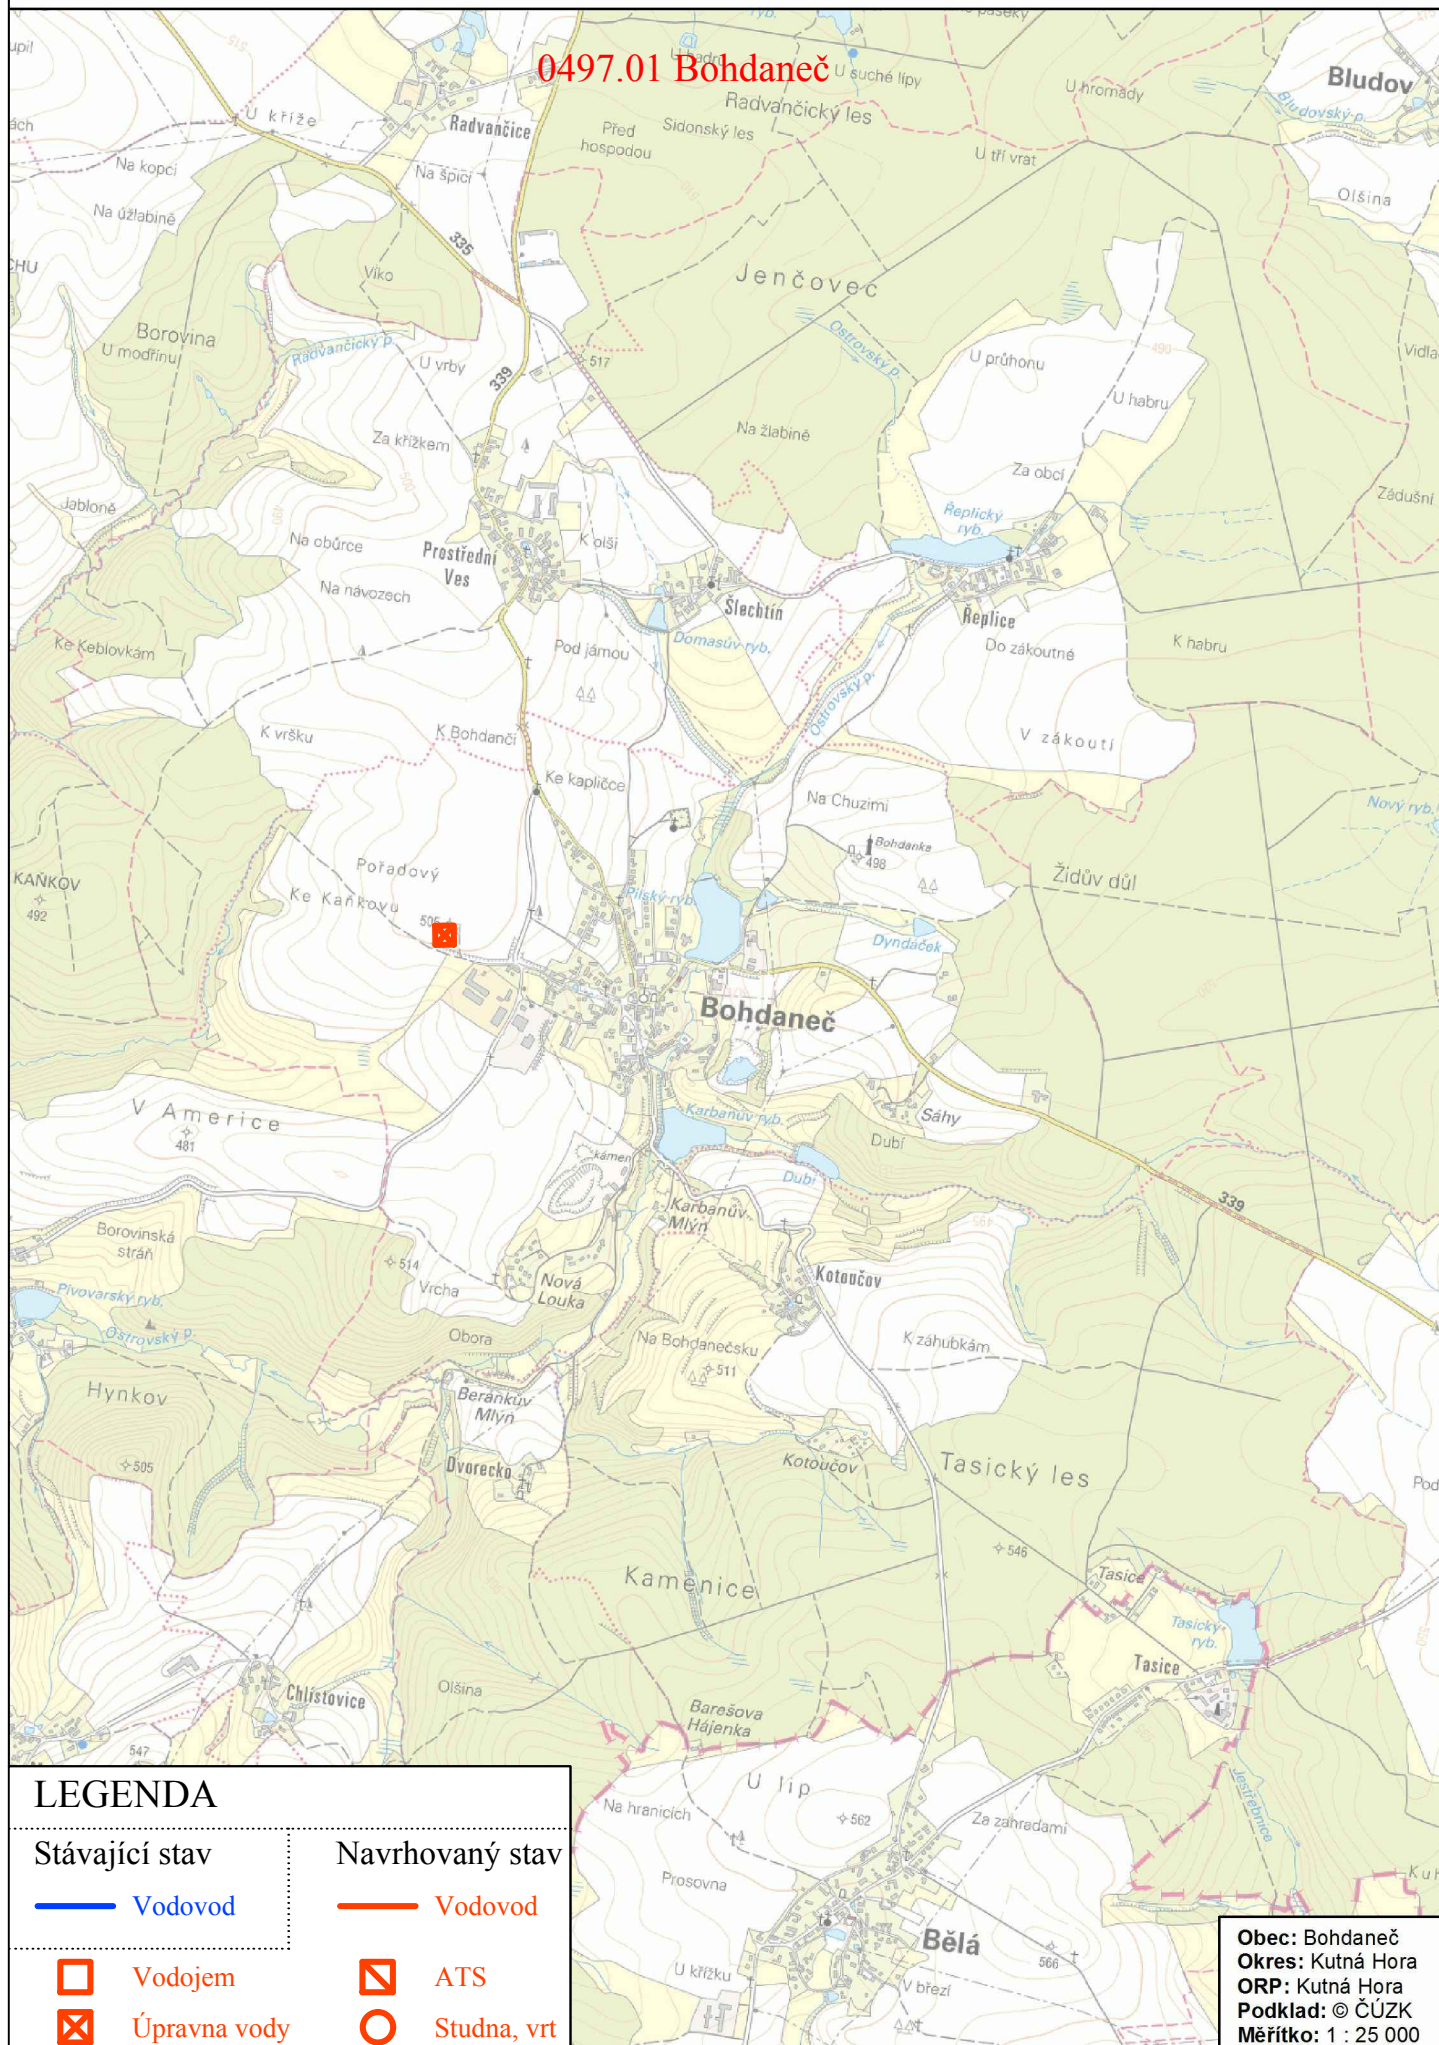

LEGENDA

Stávající stav

— Vodovod

Vodojem

Úpravna vody

Navrhovaný stav

— Vodovod

ATS

Studna, vrt

Obec: Bohdaneč
Okres: Kutná Hora
ORP: Kutná Hora
Podklad: © ČÚZK
Měřítko: 1 : 25 000