


Chotěšice (vodovod)

0772.03 Malá Strana

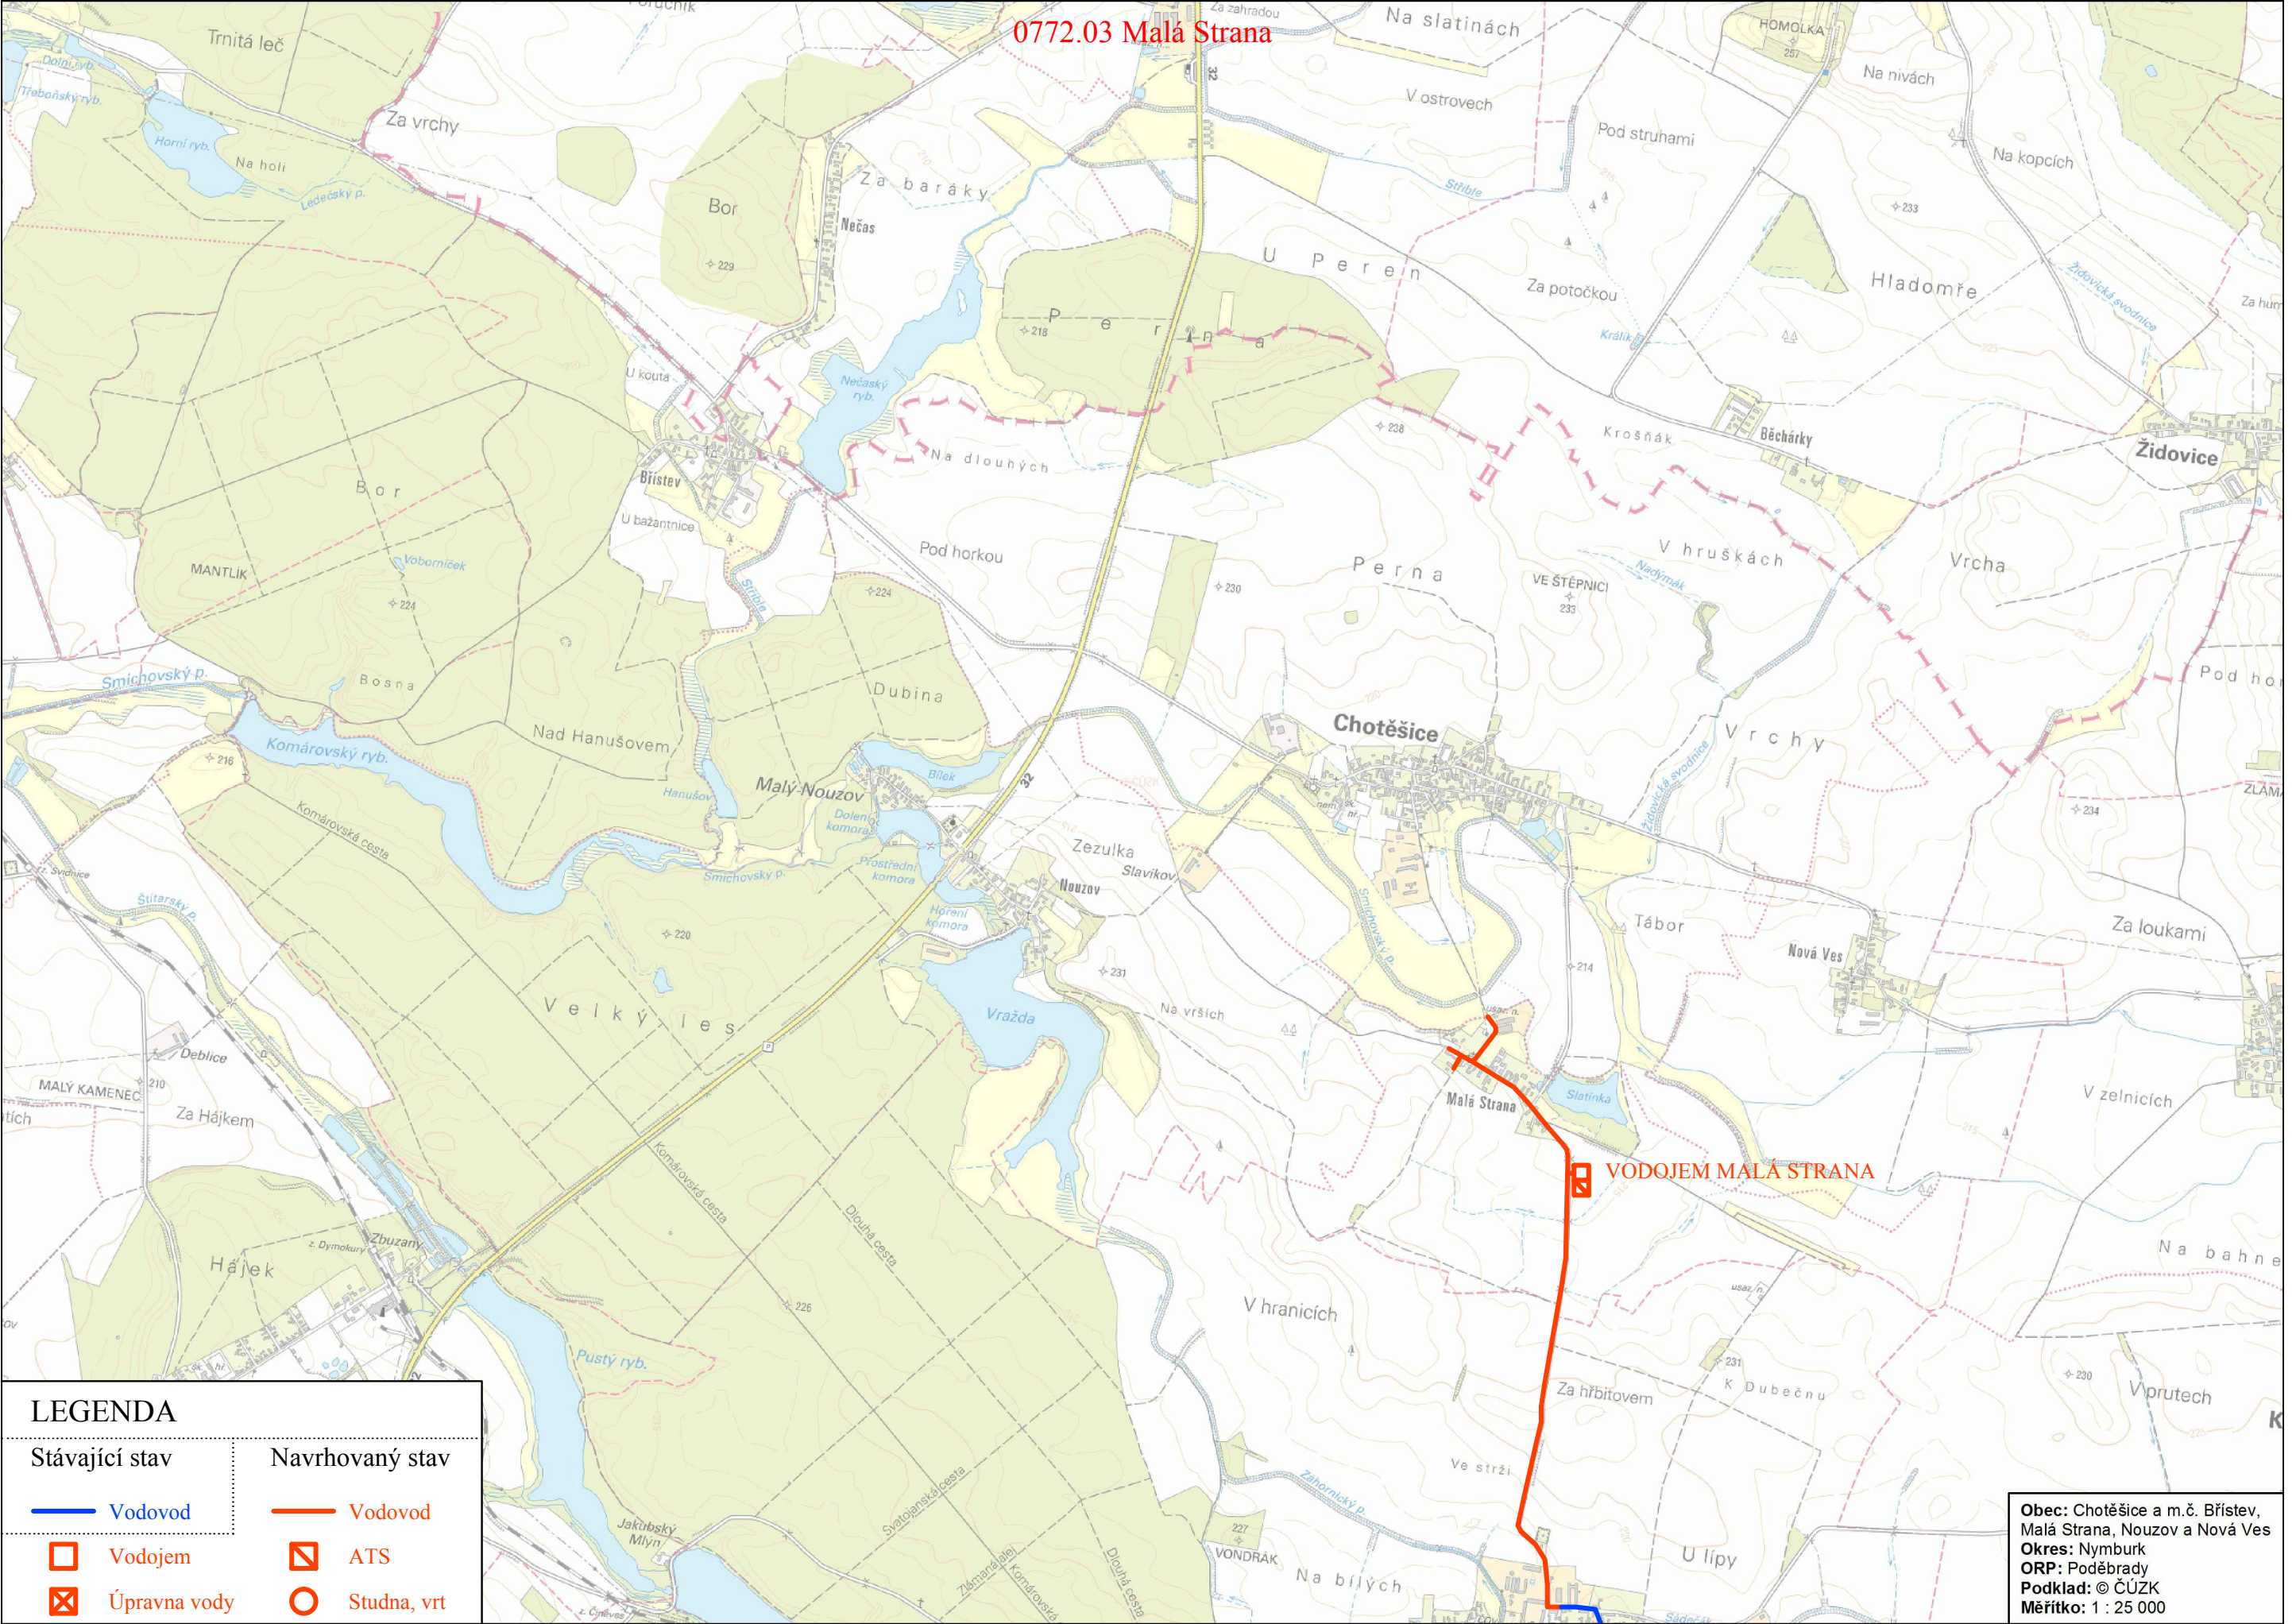

LEGENDA

Stávající stav

Vodovod

Vodojem

Úpravna vody

Navrhovaný stav

Vodovod

ATS

Studna, vrt

Obec: Chotěšice a m.č. Břístev,  
Malá Strana, Nouzov a Nová Ves  
Okres: Nymburk  
ORP: Poděbrady  
Podklad: © ČÚZK  
Měřítko: 1 : 25 000