# SITUACE

## Pšovka

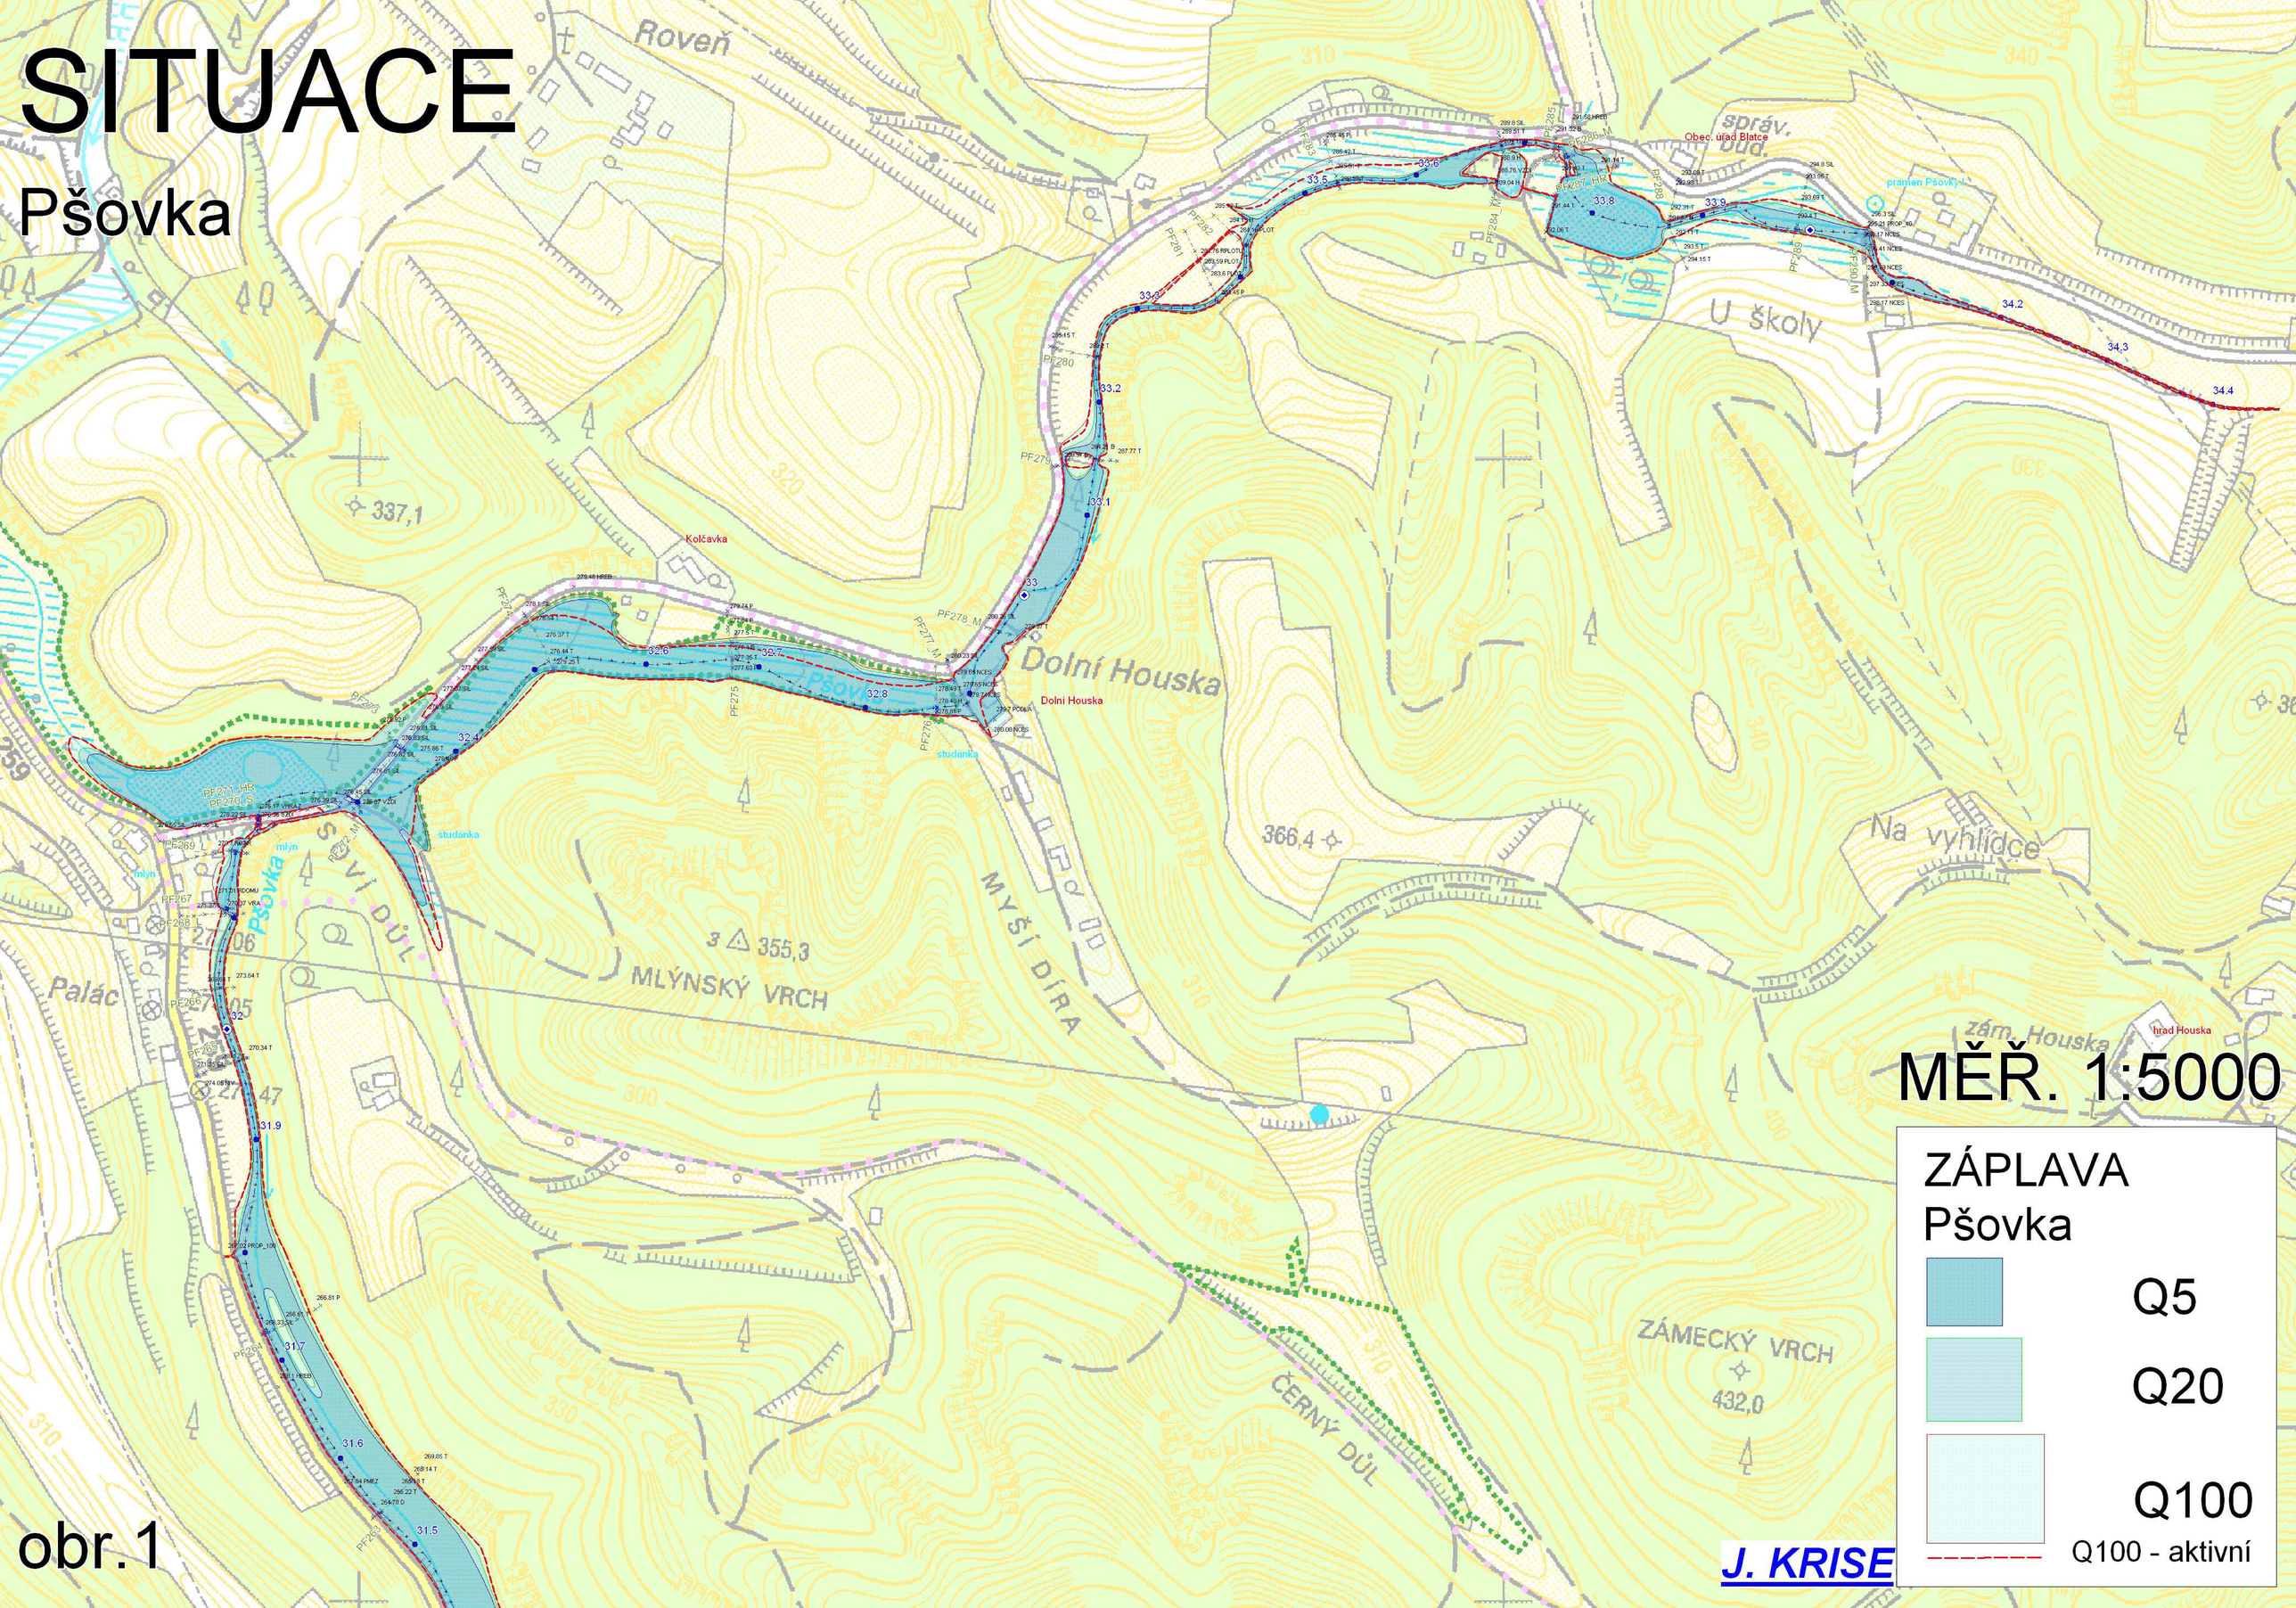


# MĚŘ. 1:5000

ZÁPLAVA
Pšovka

Q5

Q20

Q100

Q100 - aktivní

J. KRISE

obr.1

# SITUACE

## Pšovka

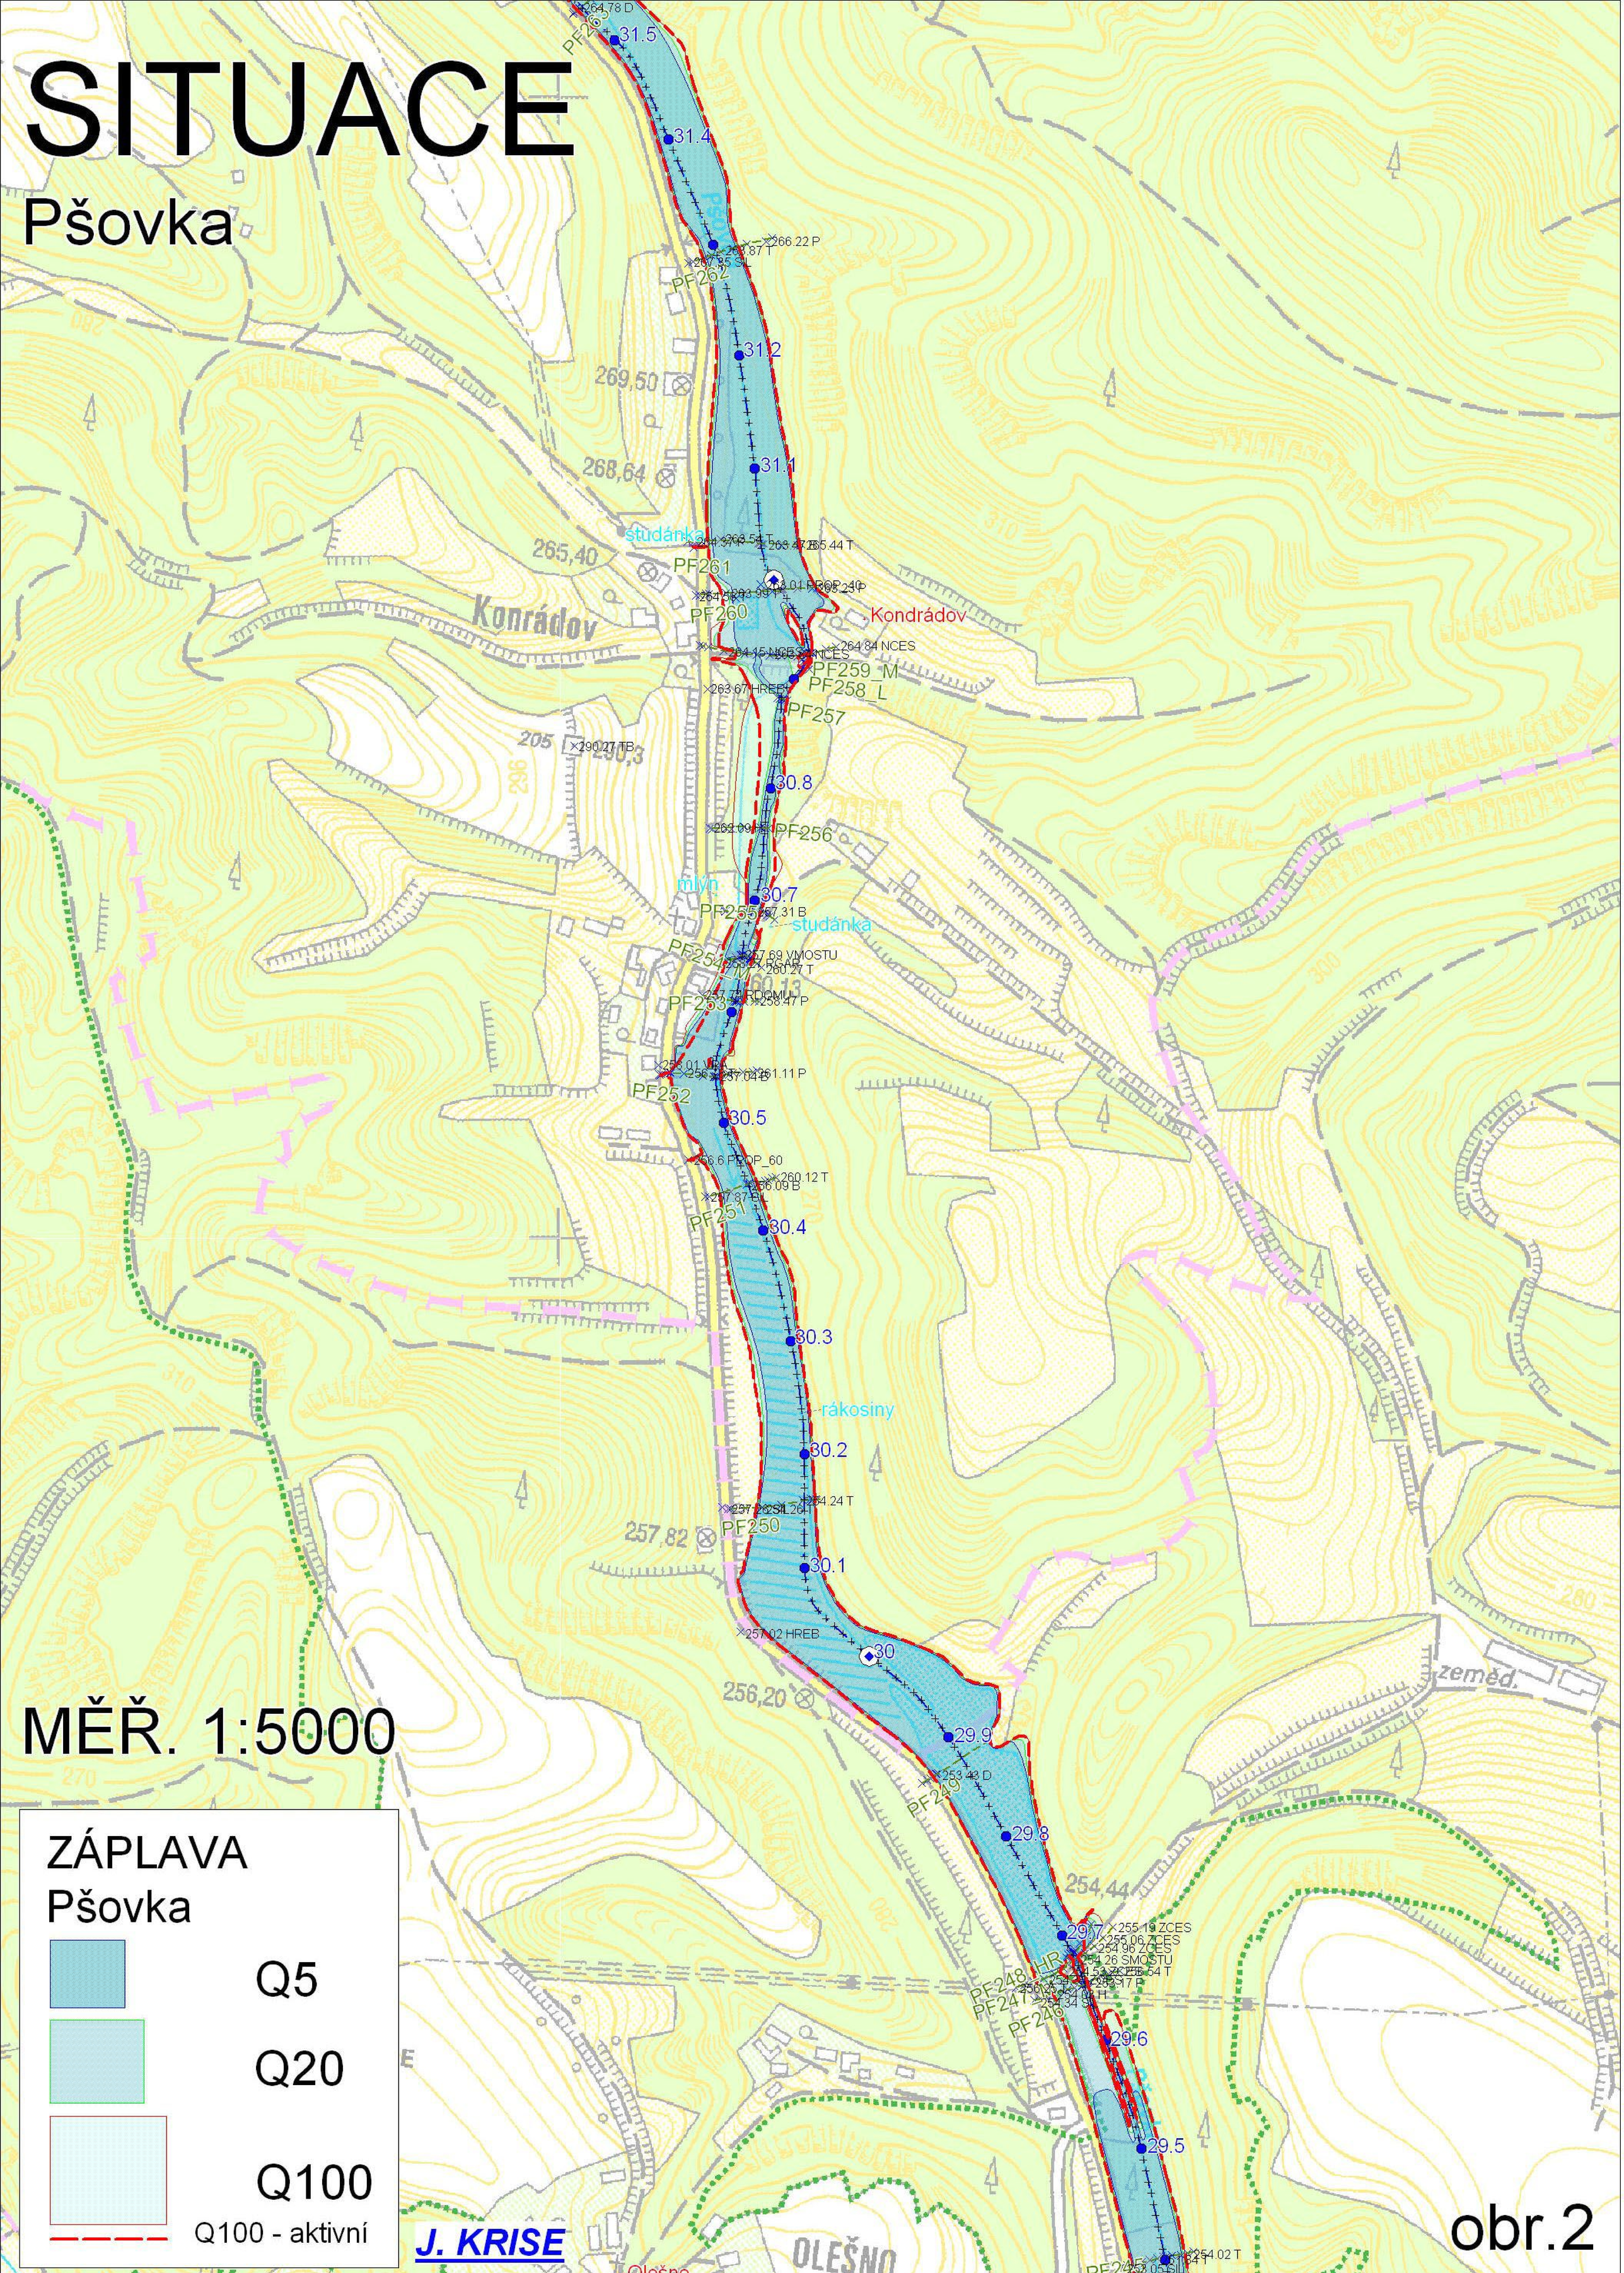


# MĚŘ. 1:5000

## ZÁPLAVA
Pšovka

Q5

Q20

Q100

Q100 - aktivní

**J. KRISE**

# SITUACE

## Pšovka

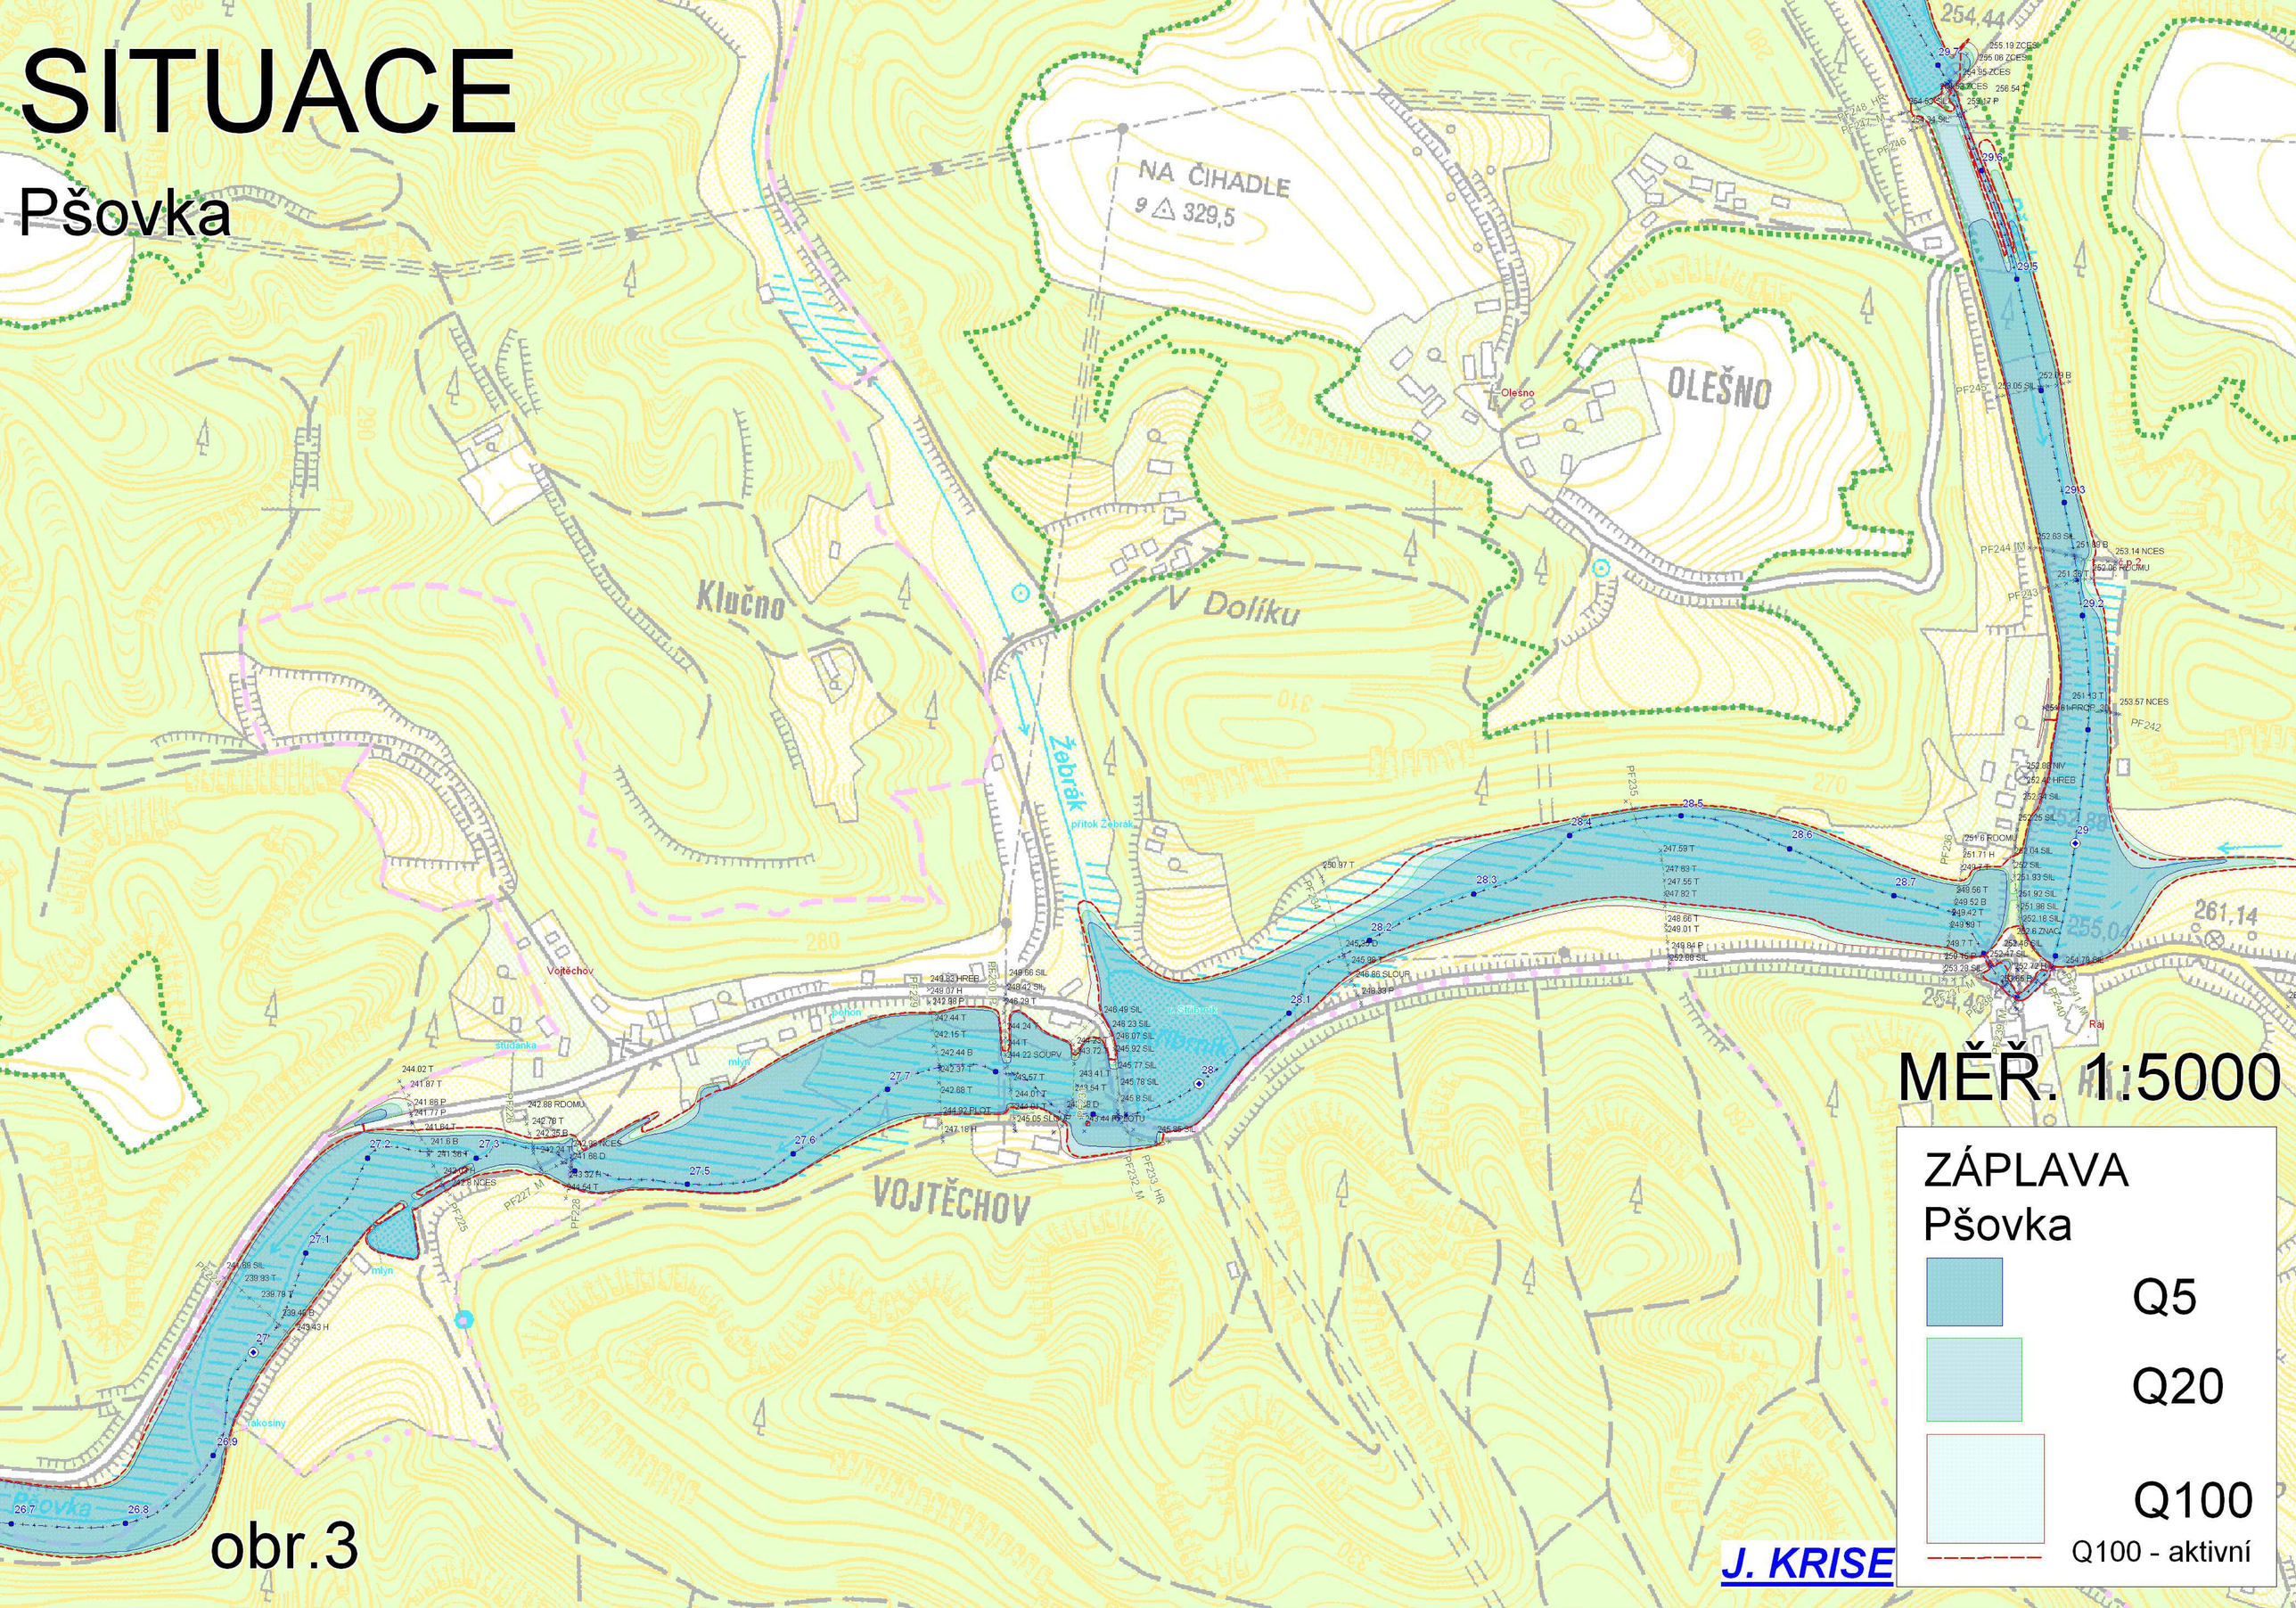


obr.3

# SITUACE

## Pšovka

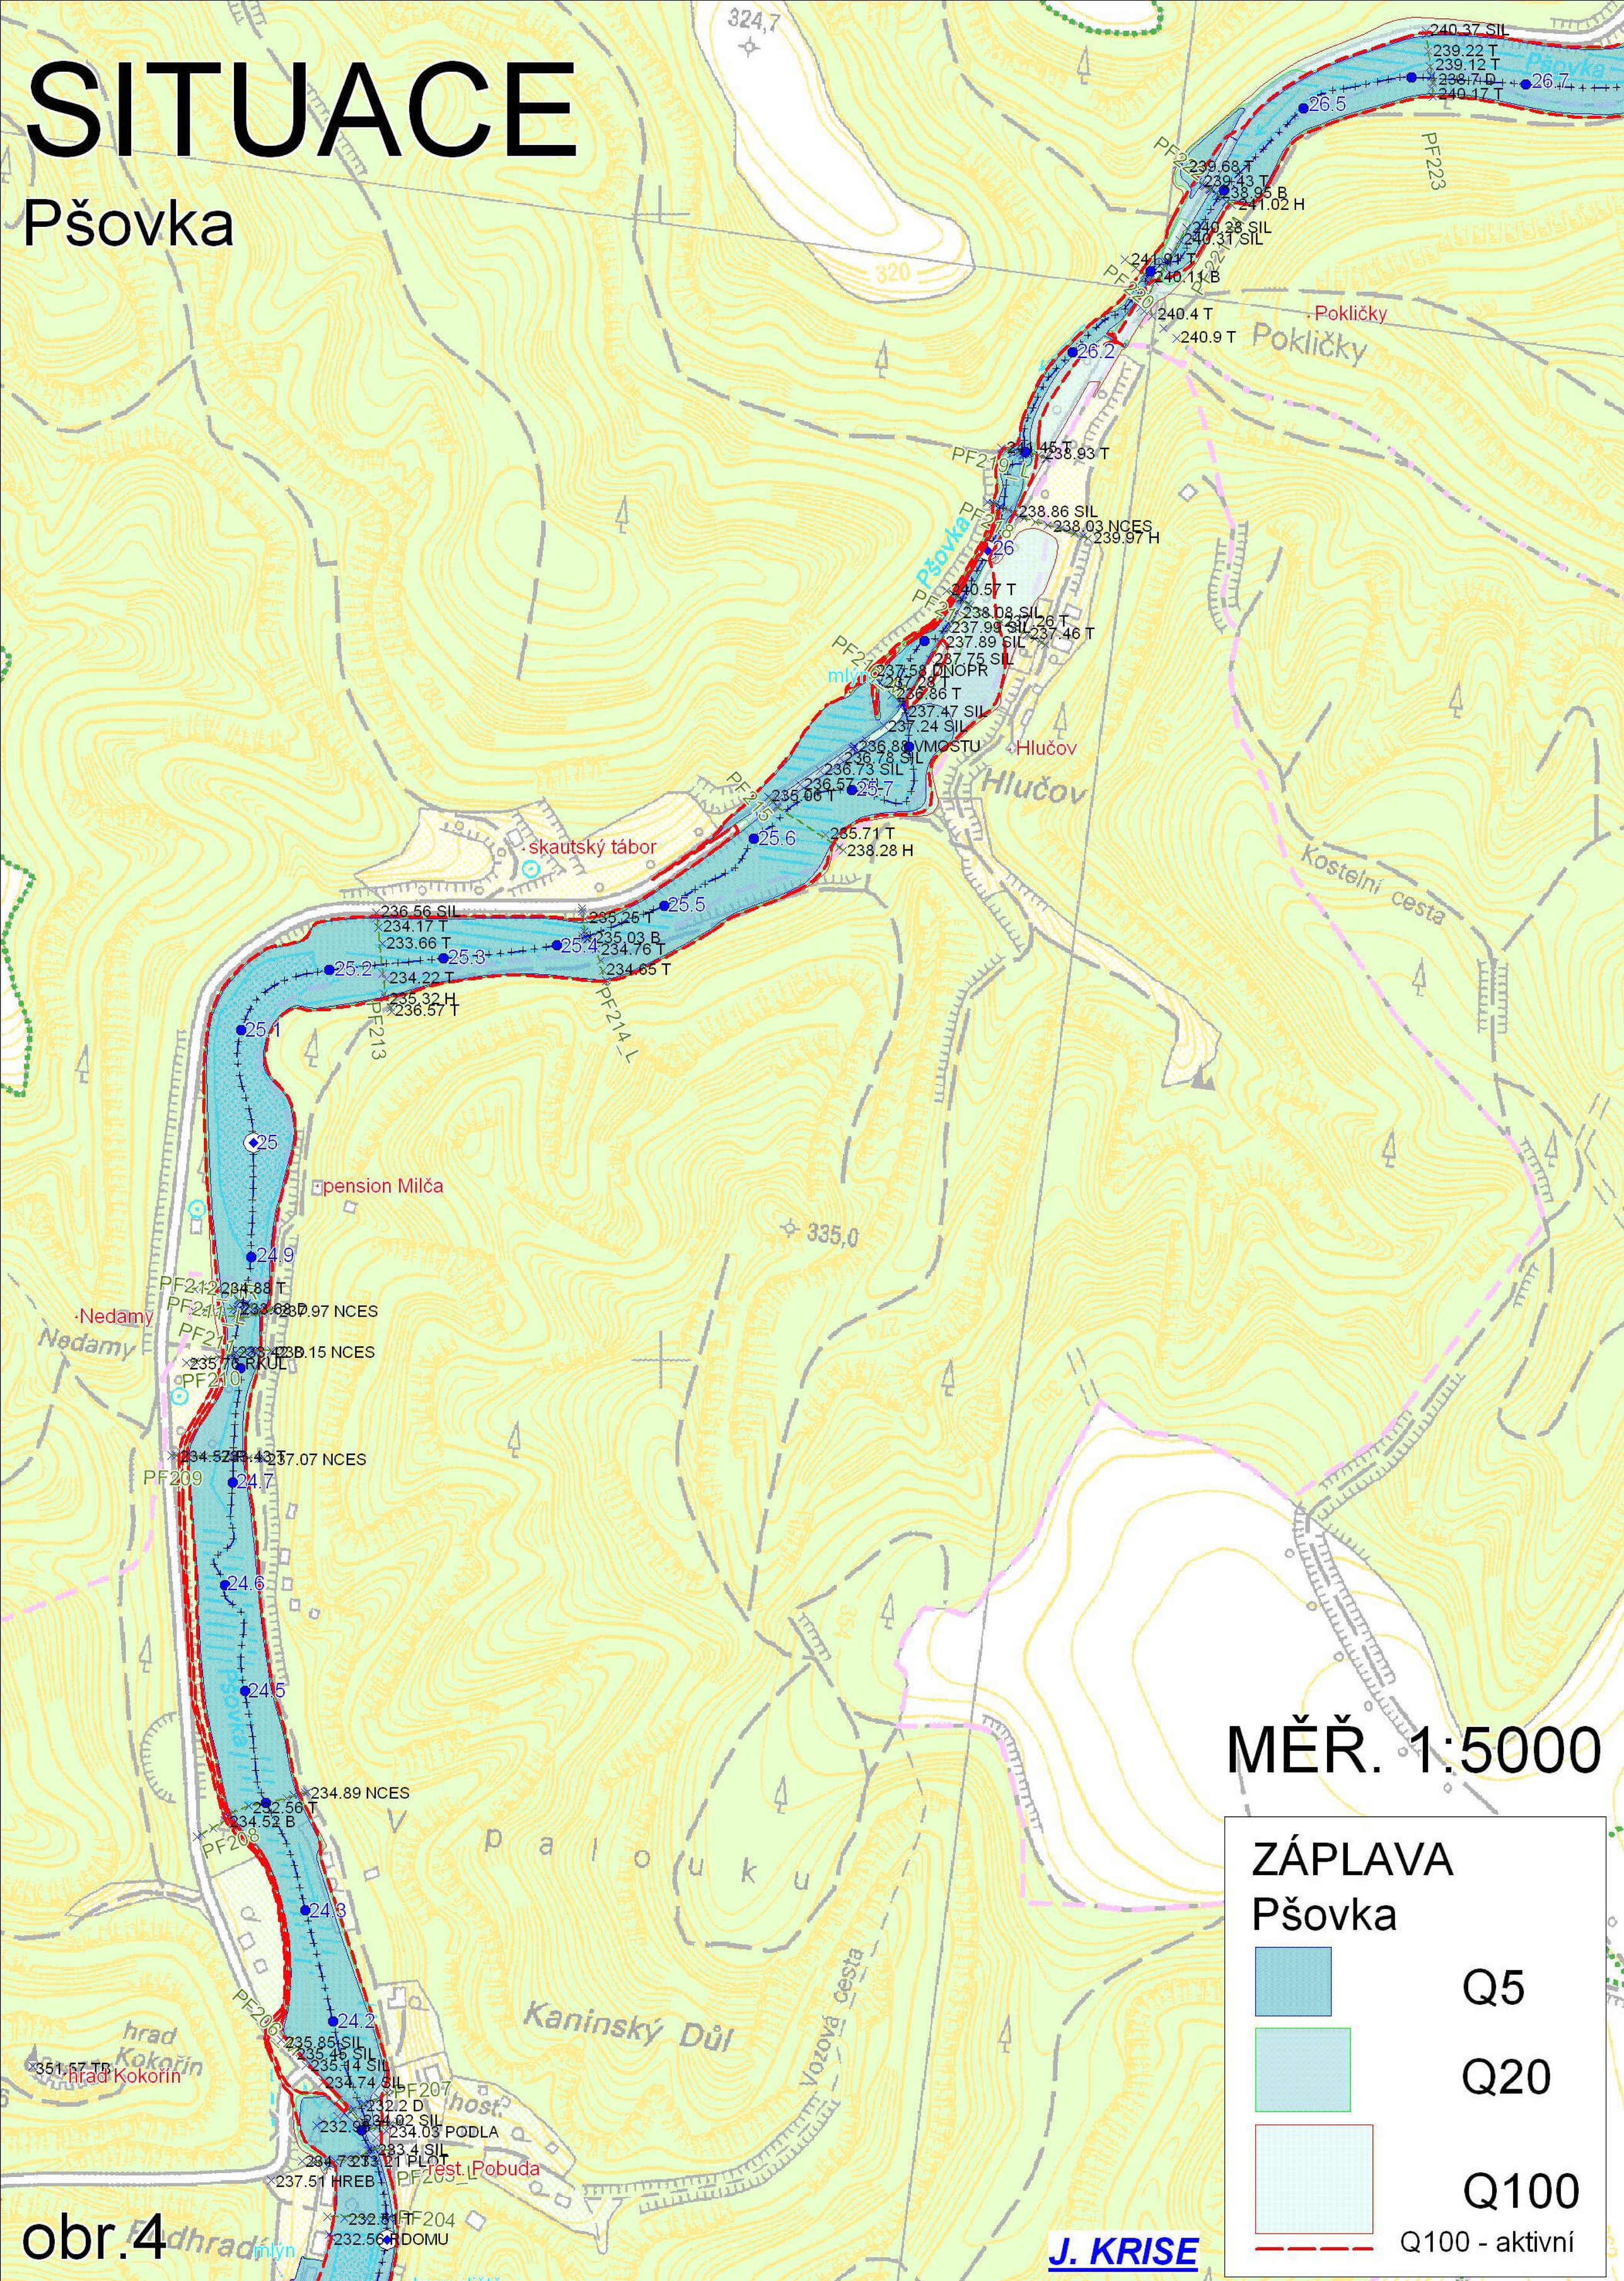


MĚŘ. 1:5000

ZÁPLAVA
Pšovka

Q5

Q20

Q100

Q100 - aktivní

J. KRISE

obr.4

# SITUACE

## Pšovka

hrad Kokořín
Kokořín
Podhradí
mlýn
koupaliště
Post. Pobuda
V kříži
camp.
Rapín
Sv. Jiří
U Grobiána
Pod kapličkou
Kokořínský Důl
Kokořínek
Mlčení
tůň Kačírek
KOKOŘÍNSKÝ DŮL
bud.
host.

PF207
PF204
PF203_L
PF203_M
PF202
PF201
PF200
PF199_M
PF197
PF196
PF194_M
PF193
PF192
PF191
PF190_M

351.57 TB
330.32 TB
343,9
345,8
342,5
355,0
207.01
207.02
328,6
351,6
330,3

235.45 SIL
235.14 SIL
234.74 SIL
232.2 D
234.02 SIL
234.03 PODLA
233.55 SIL
234.73 SIL
233.21 PLOT
237.51 HREB
232.54 T
232.56 RDOMU
232.5 RDOMU
233.69 T
232.26 B
232.05 T
232.15 B
232.18 SZDI
232.6 T
232.41 B
233.27 VPODEZ
23.8
23.7
23.6
23.5
23.4
23.3
23.2
23.1
23
22.9
22.8
22.4
22.3
22.1
21.9
233.76 RDOMU
231.91 T
230.67 D
230.72 T
232.07 SIL
231.71 VPODEZ
230.7 D
231.82 T
232.97 T
233.43 RDOMU
232.44 T
233.6 RDOMU
231.83 NCES
232.07 PLOT
233.26 PLOT
232.33 PLOT
234.23 SIL
232.48 PLOT
232.69 PLOT
234.06 SIL
232.53 RDOMU
232.71 PLOTU
233.25 SIL
232.03 SIL
231.34 T
230.65 T
230.4 T
230.1 T
230.05 T
229.96 T
231.4 P
231.41 SIL
228.55 T
232.16 SIL
228.07 T
227.89 T
232.46 PLOT
227.82 T
227.81 T
227.68 T
227.64 PLOT
227.57 PLOT
227.87 PLOT
228.67 PLOT
227.58 NCES
227.42 NCES
227.39 NCES
227.48 NCES
228.08 T
229.41 T
231.59 SIL

# MĚŘ. 1:5000

ZÁPLAVA
Pšovka
Q5
Q20
Q100
Q100 - aktivní

J. KRISE

obr.5

# SITUACE

## Pšovka

Venkluka

Psí hora

31 △ 324,7

Harasov

Kroužkem

Na kuchyňkách

Černín

JÁNOŠÍKOVÁ

CIKÁNSKÁ ROKLE

PROVAZNÍ

Na okálce

mlýn

Mlčení

studánka

r. Harasov

21.7 21.5 21.4 21.1 21 20.9 20.7 20.5 20.4 20.3 20.2 20.1 19.9 19.8 19.7 19.6 19.4 18.9

PF189 L PF188 PF187 PF186 PF185 PF184 PF183 PF182 PF181 PF180 PF179 PF178 PF177 PF176 PF175 PF174 PF173 PF172 PF171 PF170 PF169 PF168 PF167 PF166 PF165

227.56 H
226.53 RDOMU
226.02 RDOMU
227.04 B
227.44 T
227.11 SIL
225.6 B
225.48 T
228.5 T
224.65 B
224.58 T
224.69 T
226.69 SIL
225.64 SIL
225.38 SIL
225.23 SIL
225.03 SIL
224.92 SIL
224.91 SIL
224.89 RDOMU
224.58 NCES
224.83 SIL
224.2 T
224.66 SIL
223.61 T
226.77 T
225.4 T
223.59 B
223.04 T
222.99 T
223.47 P
224.39 H
224.03 P
222.65 T
222.55 T
221.96 T
223.36 SIL
222.87 VZDI
223.08 VZDI
223.13 VHRAZ
223.25 HJEZU
225.05 T
221.67 VZDI
220.32 P
220.74 SIL
219.29 T
219.97 B
224.34 H
222.16 T
218.51 T
218.2 T
218.53 SIL
218.55 SIL
218.59 SIL
218.53 SIL
218.38 SIL
218.1 T
217.51 B
216.29 PNOPR
217.74 RDOMU
217.79 B
218.77 NCES
219.85 NCES
217.6 T
217.97 T
218.46 H
217.55 SIL
217.53 H
217.53 P
217.76 H
217.61 H
217.89 H
216.46 T
216.16 H
216.08 NCES
216.51 SIL
216.5 T
215.77 T
216.42 SIL
217.19 SIL
216.19 B
216.51 SIL
215.85 T
216.19 T
218.03 SIL
218.39 SIL
215.97 T
216.41 T
216.1 T
216.35 T
217 P

Harasov

# obr.6

# MĚŘ. 1:5000

## ZÁPLAVA
## Pšovka

Q5

Q20

Q100

Q100 - aktivní

J. KRISE

# SITUACE

## Pšovka

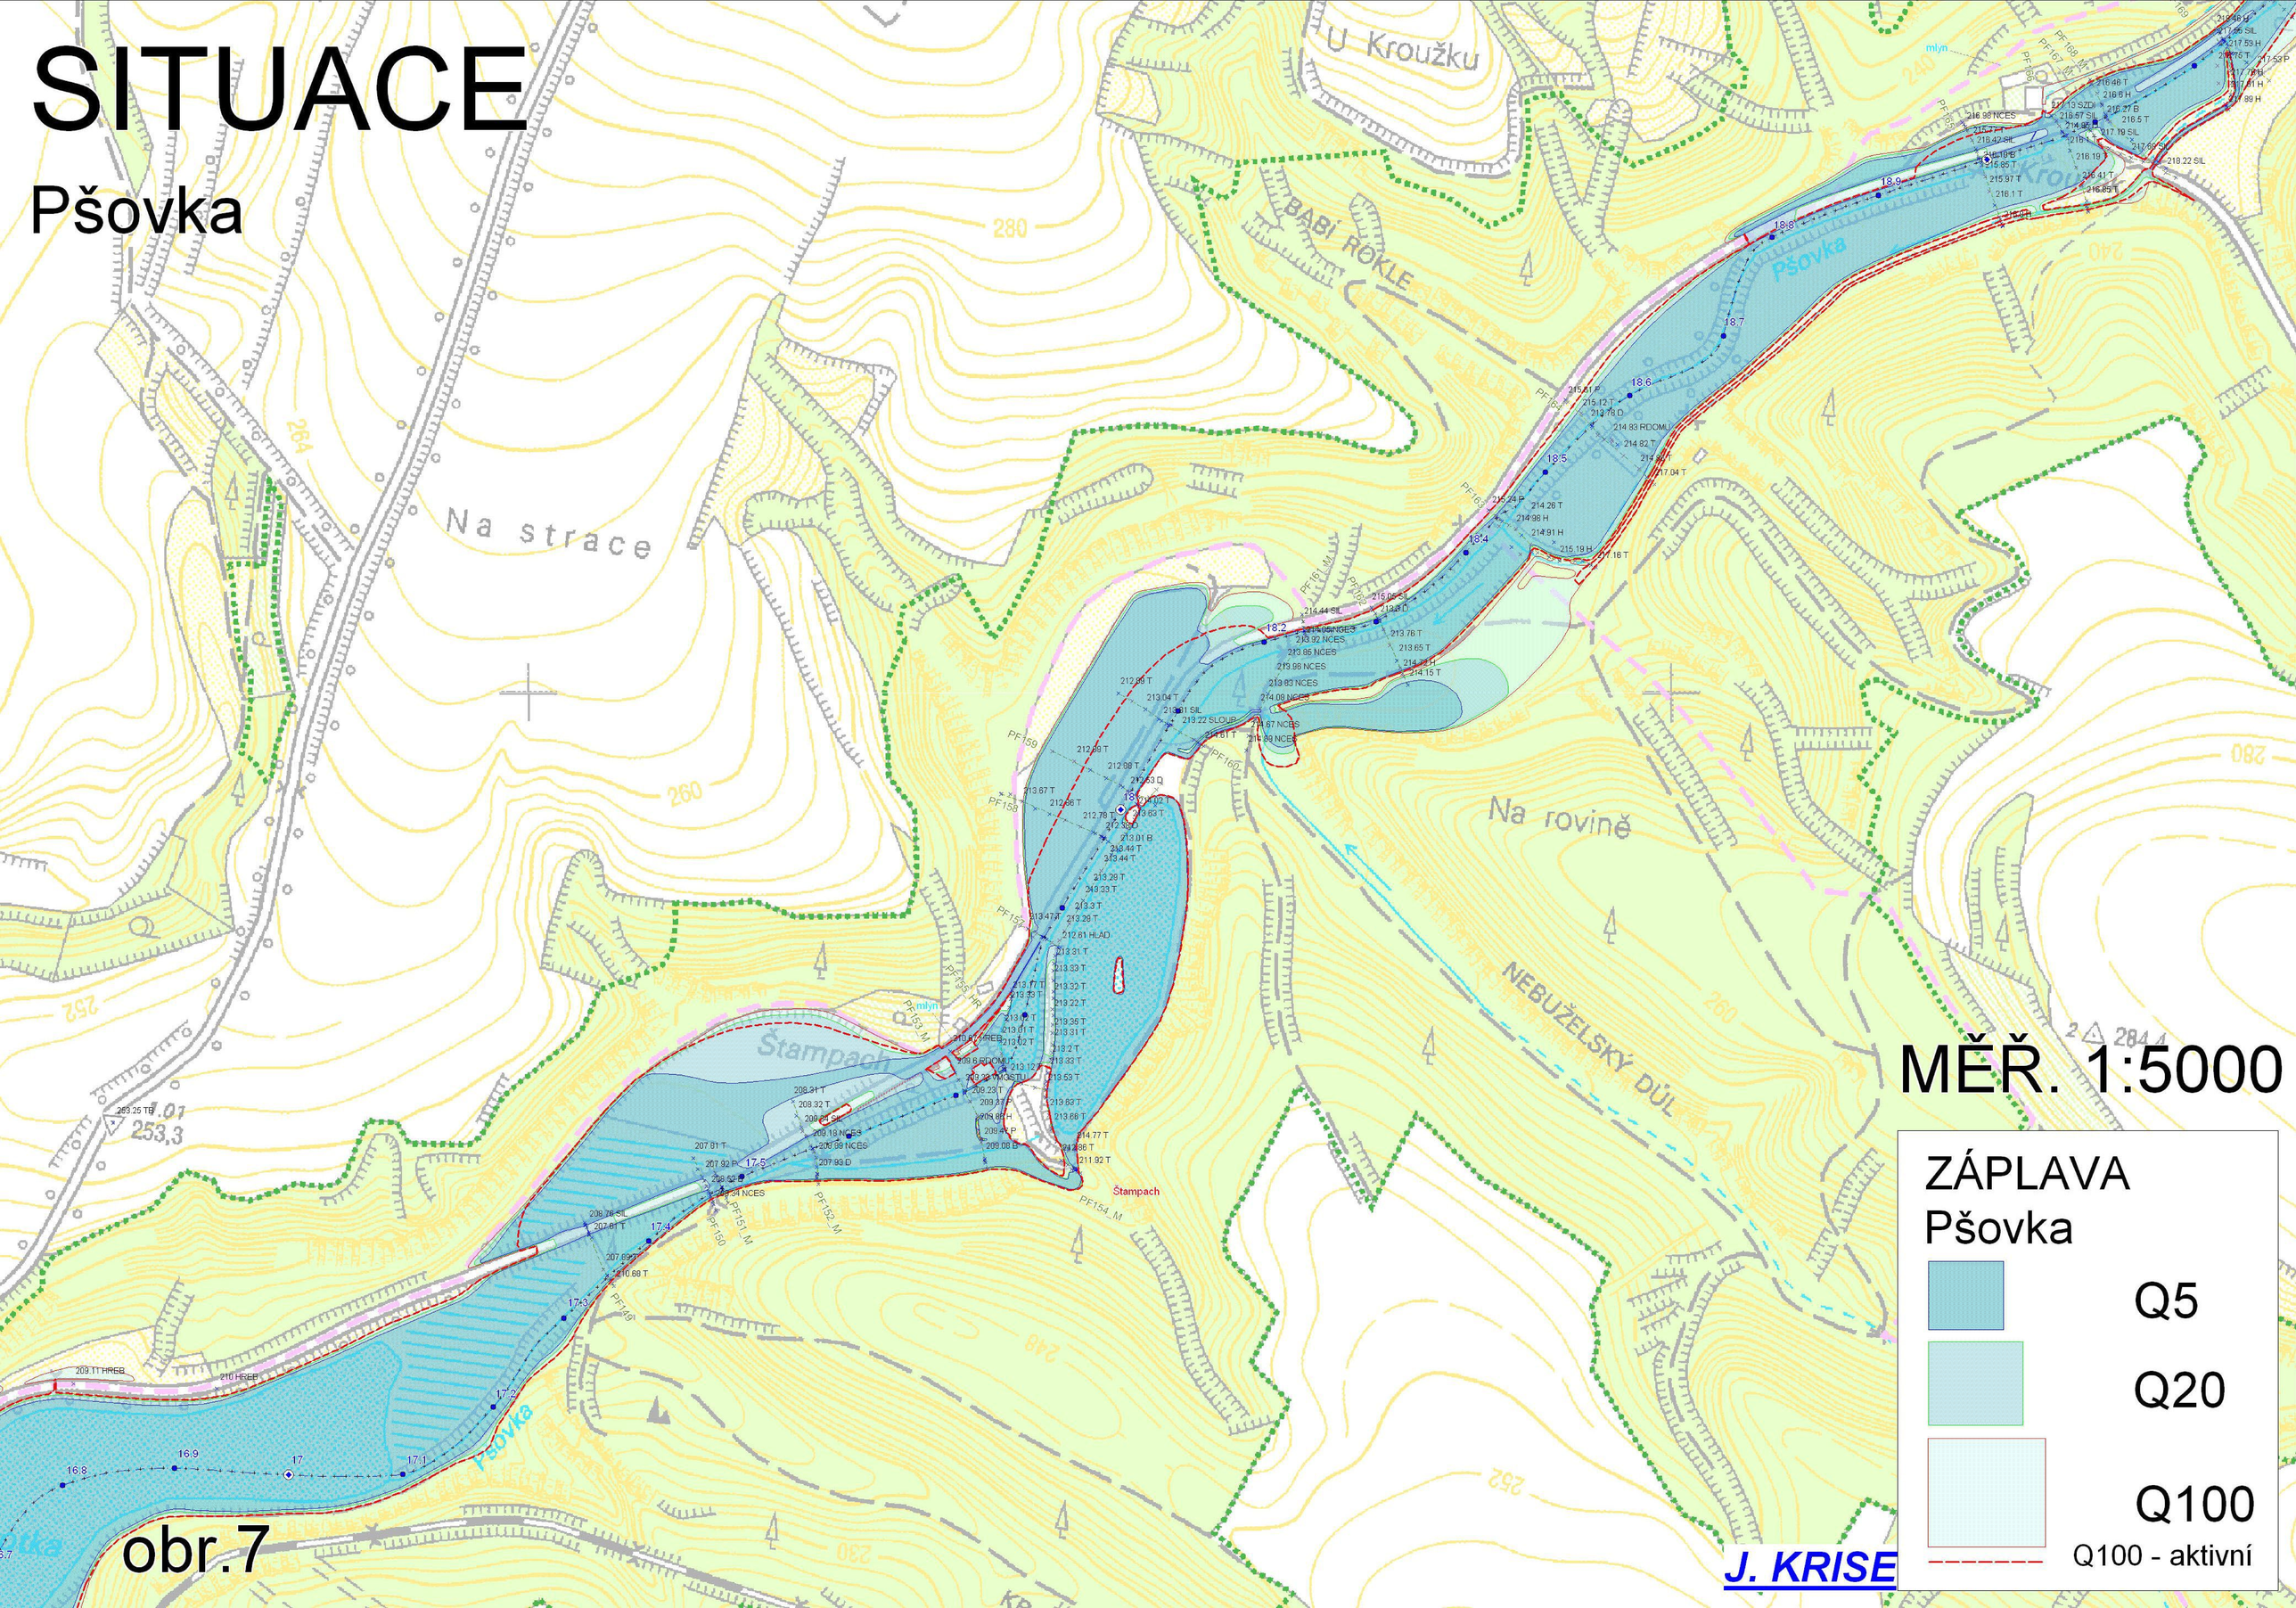


# MĚŘ. 1:5000

ZÁPLAVA
Pšovka

Q5

Q20

Q100

Q100 - aktivní

obr.7

J. KRISE

# SITUACE

## Pšovka

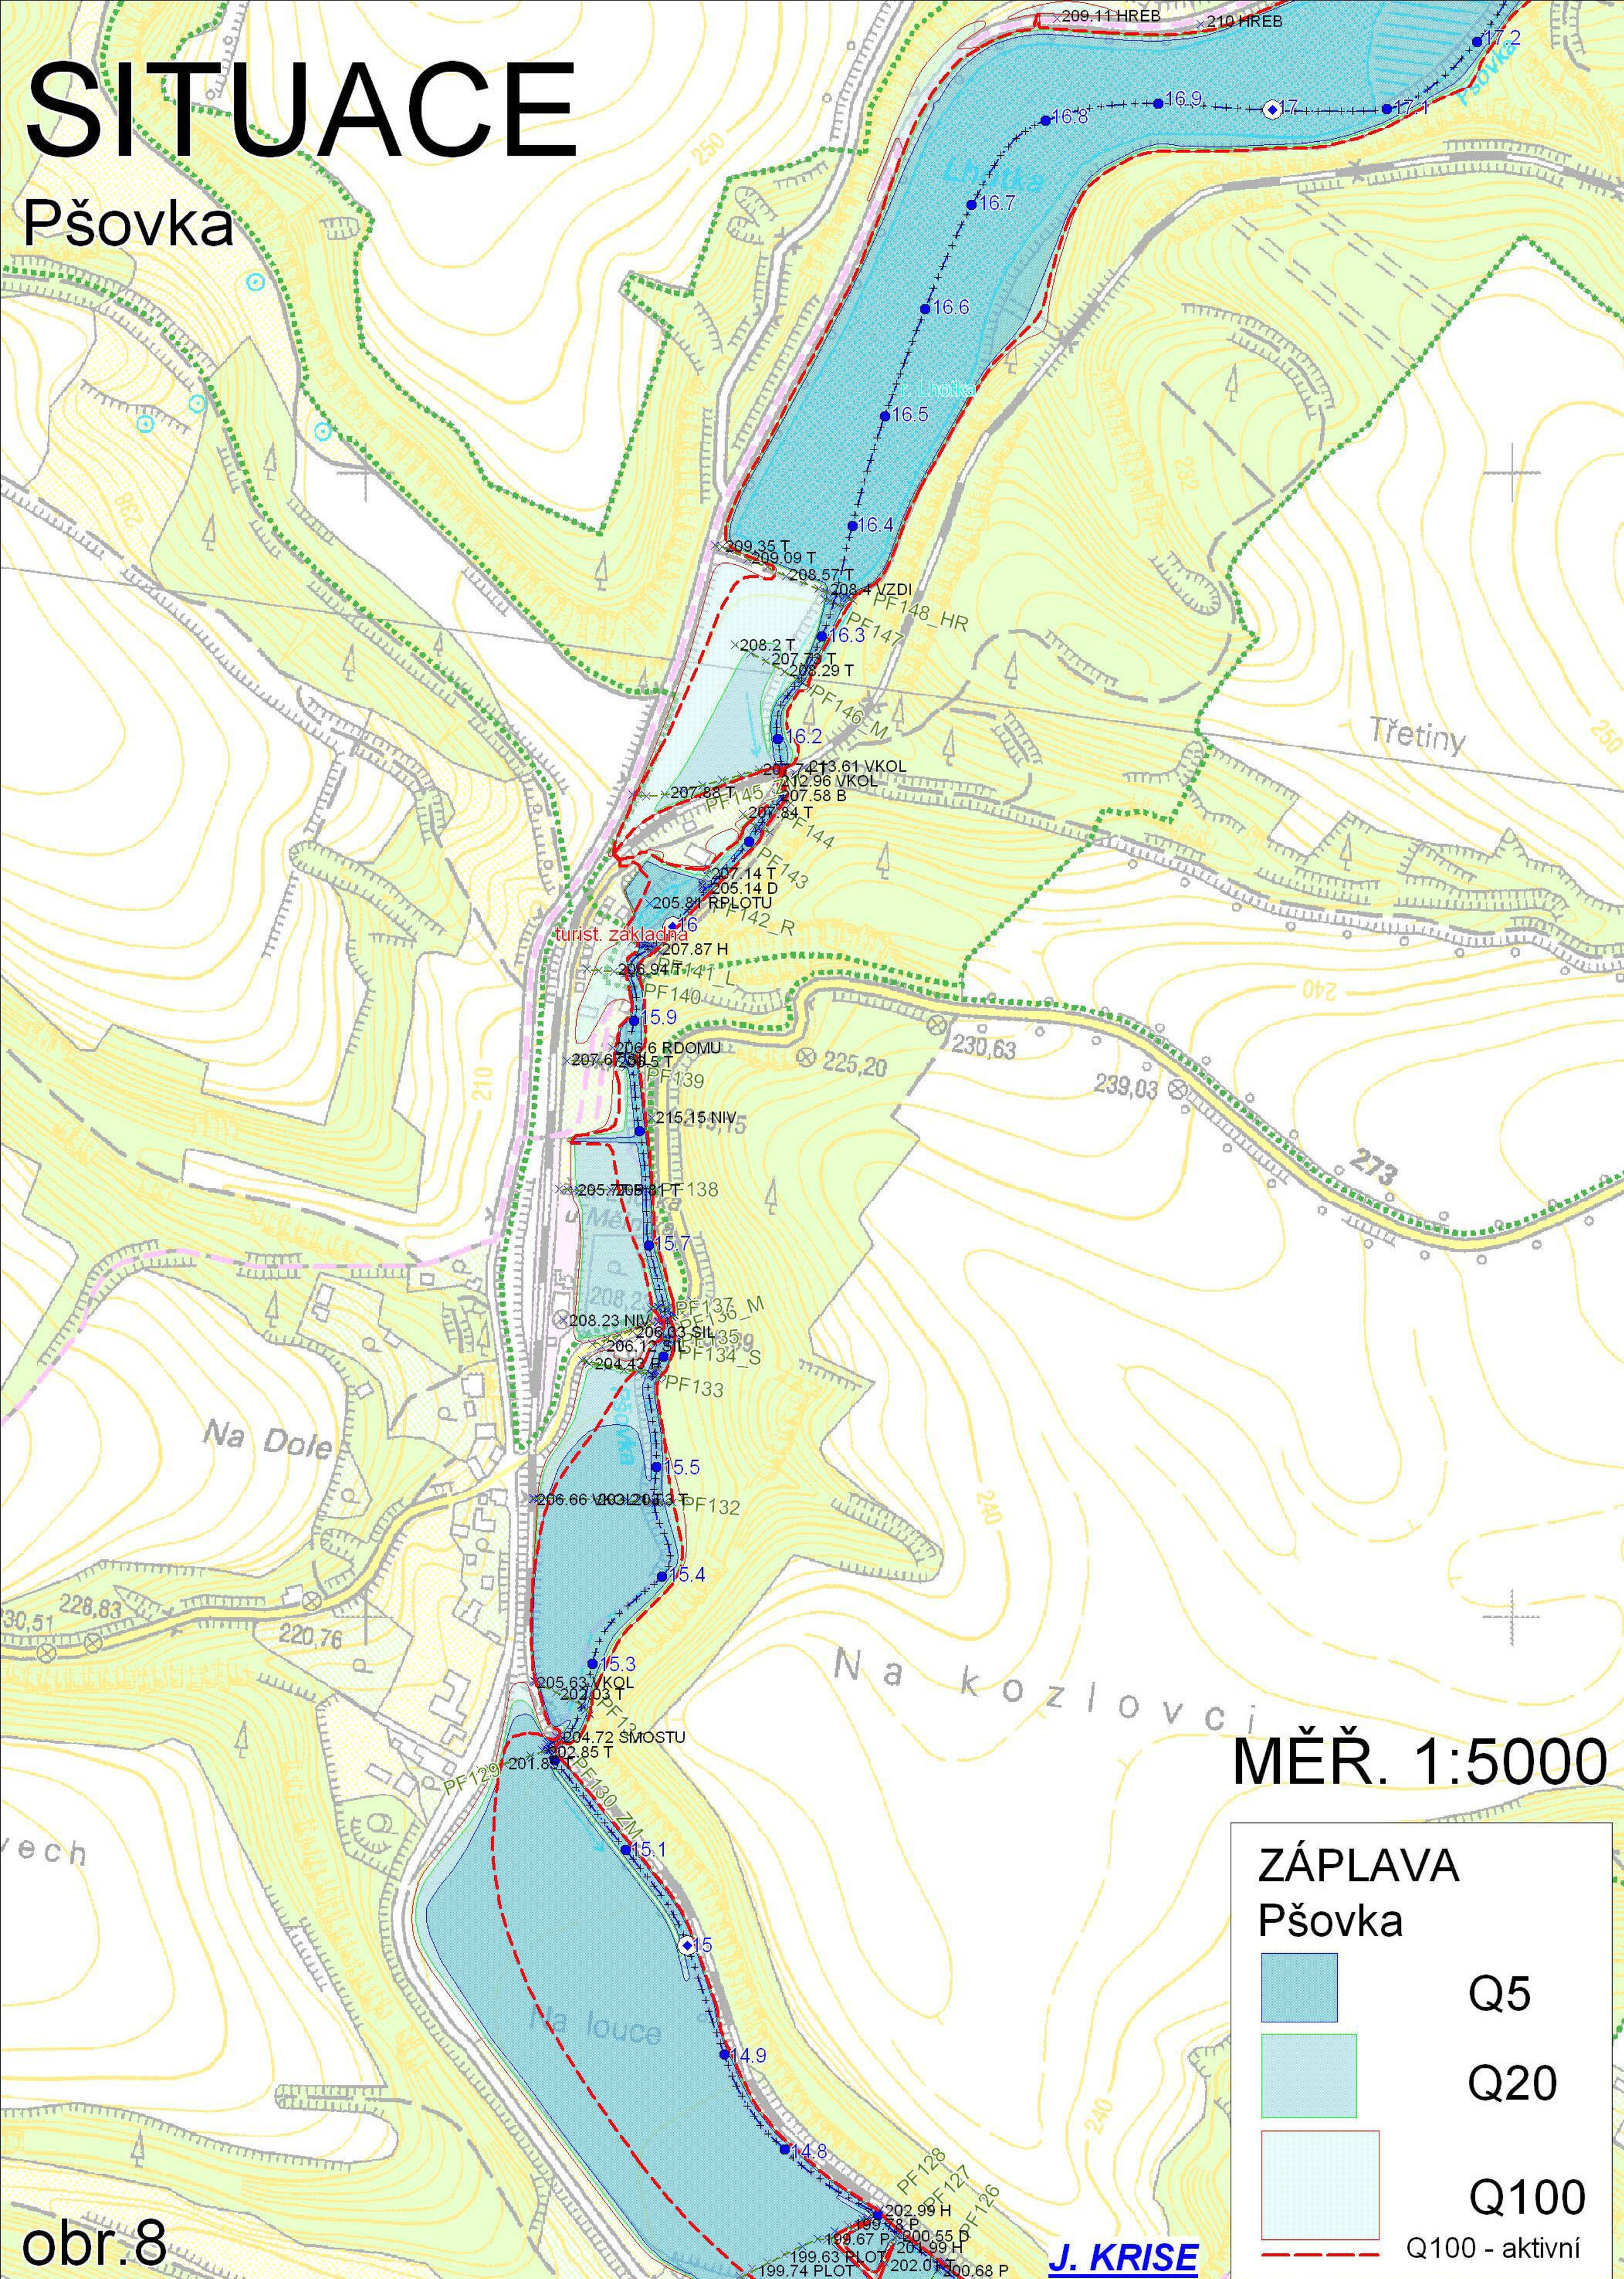


MĚŘ. 1:5000

ZÁPLAVA
Pšovka

Q5

Q20

Q100

Q100 - aktivní

obr.8

J. KRISE

# SITUACE

## Pšovka

MĚŘ. 1:5000

ZÁPLAVA
Pšovka

Q5

Q20

Q100

Q100 - aktivní

J. KRISE

obr.9

# SITUACE

## Pšovka

## MĚŘ. 1:5000

ZÁPLAVA
Pšovka

Q5

Q20

Q100

Q100 - aktivní

***J. KRISE***

obr.10

# SITUACE

## Pšovka

obr.11

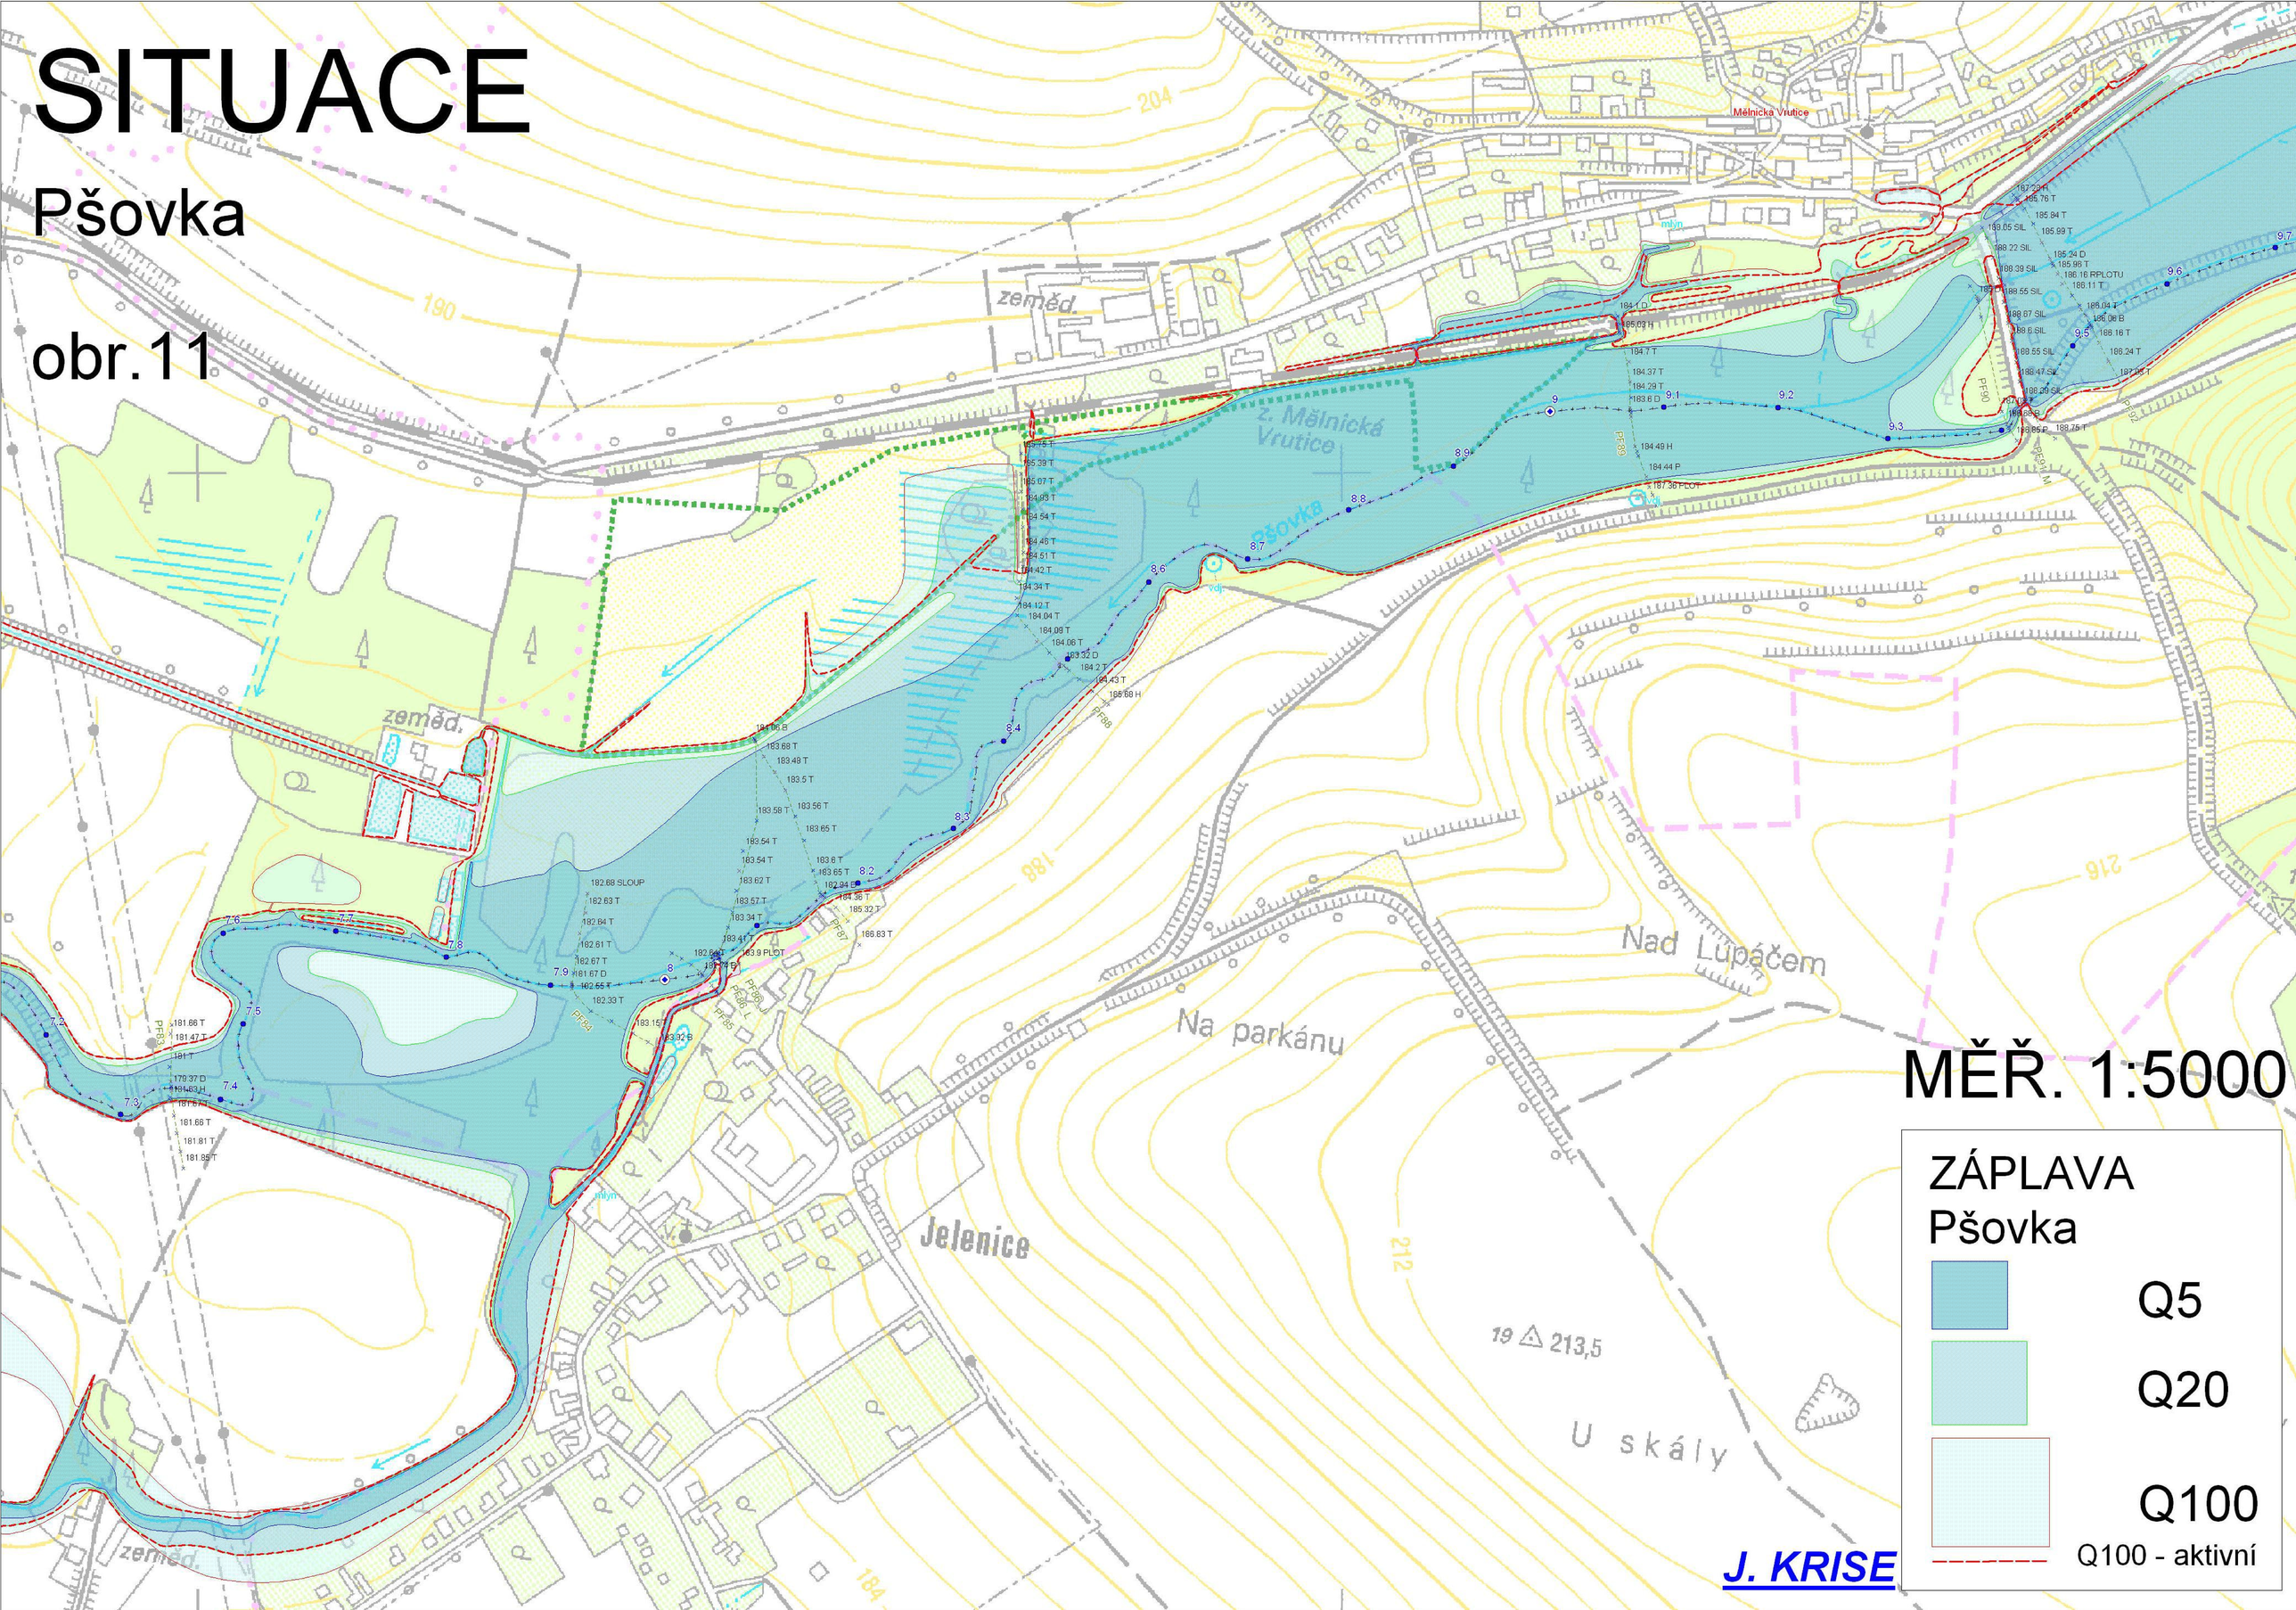


# MĚŘ. 1:5000

ZÁPLAVA
Pšovka

Q5

Q20

Q100

Q100 - aktivní

***J. KRISE***

# SITUACE

## Pšovka

obr.12

MĚŘ. 1:5000

ZÁPLAVA
Pšovka

Q5

Q20

Q100

Q100 - aktivní

J. KRISE

# SITUACE

## Pšovka

MĚŘ. 1:5000

ZÁPLAVA
Pšovka

Q5

Q20

Q100

Q100 - aktivní

J. KRISE

obr.13

# SITUACE

## Pšovka

# MĚŘ. 1:5000

ZÁPLAVA
Pšovka

Q5

Q20

Q100

Q100 - aktivní

Labe 08/2002

J. KRISE

obr.14